CARPINTERIA DE ALUMINIO

DESIGNACIÓN	NUEVO CUERPO SANITARIO Y SECTOR A REMODELAR	SALÓN DEPORTIVO	ADMINISTRAC - BOLETERIA
DISEÑO	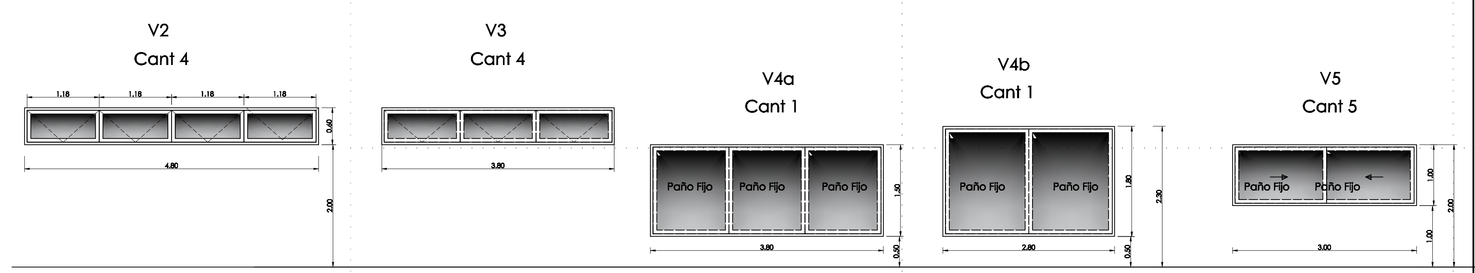	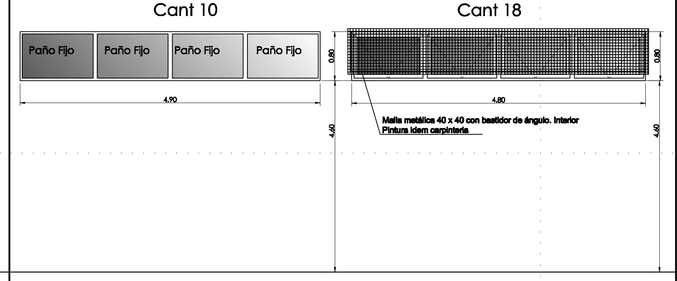	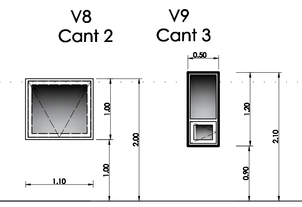
DESCRIPCION			
MARCO	Aluminio tipo Aluar Tipo MODENA prepintada GRIS OSCURO .	Aluminio tipo Aluar Tipo MODENA prepintada GRIS OSCURO .	Aluminio tipo Aluar Tipo MODENA prepintada GRIS OSCURO .
HOJA	Ventana hoja de abrir hacia exterior en Aluminio Linea tipo Modena gris oscuro, con bisagras superiores o correctizas, doble contacto con burletes EPDM con vidrio 3+3 color gris claro . armado de marcos y hojas a 45º con escuadras de tracción.	Ventana hoja de abrir hacia exterior en Aluminio Linea tipo Modena gris oscuro, con bisagras superiores o correctizas, doble contacto con burletes EPDM con vidrio 3+3 color gris claro . armado de marcos y hojas a 45º con escuadras de tracción.	Ventana hoja de abrir hacia exterior en Aluminio Linea tipo Modena gris oscuro, con bisagras superiores o correctizas, doble contacto con burletes EPDM con vidrio 3+3 color gris claro . armado de marcos y hojas a 45º con escuadras de tracción.
VIDRIO	Vidrio 3+3 tonalizado exterior gris claro..	Vidrio 3+3 tonalizado exterior gris claro..	Vidrio 3+3 tonalizado exterior gris claro..
Bisagras	Bisagras superiores en camara europea o las apropiadas para el sistema.	Bisagras superiores en camara europea o las apropiadas para el sistema.	Bisagras superiores en camara europea o las apropiadas para el sistema.
Manijas	Para desplazable o correctizas .	Para desplazable o correctizas .	Para desplazable o correctizas .
Cerraduras	Las apropiadas para cada sistema, de 1ª calidad y seguridad .	Las apropiadas para cada sistema, de 1ª calidad y seguridad .	Las apropiadas para cada sistema, de 1ª calidad y seguridad .
OBS.			

CARPINTERIA METALICA

DESIGNACIÓN	SALÓN DEPORTIVO	NUEVO CUERPO SANITARIO Y SECTOR A REMODELAR
DISEÑO	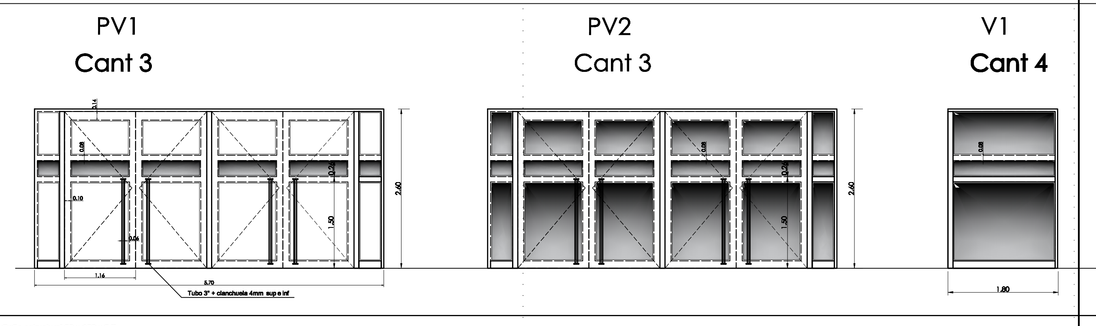	
DESCRIPCION		
MARCO	Caño estructural 60 x 100 x 2,5. Bastidor caño estructural 60 - 100 - 140 x 60 x 2mm	Caño estructural 40 x 100 x 2,5.
HOJA	Tablero Doble MDF enchapado en melamina 15mm color gris oscuro con alma de telgopor 1cm. Doble caño estructural 15 x 15 y refuerzos interiores.	Bastidor caño estructural 60 - 120 x 60 x 2mm Tablero Doble MDF enchapado en melamina 15mm color gris oscuro con alma de telgopor 1cm. Doble caño estructural 15 x 15 y refuerzos interiores.
VIDRIO	Vidrio 3+3 tonalizado exterior gris claro. Contravidrio aluminio.	Vidrio 3+3 tonalizado exterior gris claro. Contravidrio aluminio.
Bisagras	Bisagras bisagras a munición, las necesarias.	Bisagras bisagras a munición, las necesarias.
Manijas	Manijón fijo o picaporte tipo sanatorio bronce platil.	Picaportes tipo sanatorio bronce platil.
Cerraduras	Las apropiadas para cada sistema, de 1ª calidad y seguridad . Doble paleta y pasadores	Doble paleta.
PINTURA	2 manos antióxido + 2 manos esmalte sintético brillante gris oscuro	2 manos antióxido + 2 manos esmalte sintético brillante gris oscuro

NOM. CAT.: 12 - 01 - 01 - 0024

OBRA: AMPLIACION Y REMODELACION
POLIDEPORTIVO MUNICIPAL

UBICACIÓN: BUENOS AIRES esq 9 DE JULIO - LA PAZ - MENDOZA

PROPIETARIO: MUNICIPALIDAD DE LA PAZ

DOMICILIO: GALIGNIANA Y BELGRANO - LA PAZ - MENDOZA

Sup. Salón Polideportivo	1.321,50 m2
Sup. Remodelación	135,28m2
Sup. Ampliación	317,76m2
Sup. Semicubierta al 50%	63 ,00m2
TOTAL SUPERFICIE CUBIERTA	1.837,54 m2

FIRMA PROPIETARIO

SUP. TERRENO A INTERVENIR: 2551,50 m2

SUP. LIBRE: 713.96m2

CARPINTERIA | Esc. 1:50 | A7

UBICACION :

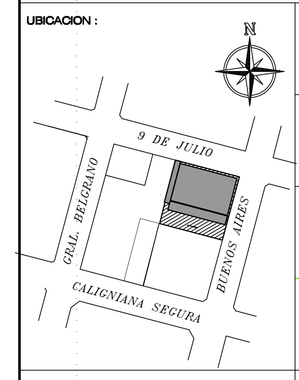

PROYECTO: Municipalidad de La Paz
Dom.: Galigniana y Belgrano, La Paz, Mendoza
Tel: 02626 - 421100 - 421110

CALCULO: Municipalidad de La Paz
Dom.: Galigniana y Belgrano, La Paz, Mendoza
Tel: 02626 - 421100 - 421110

DIR. TECNICA: Municipalidad de La Paz
Dom.: Galigniana y Belgrano, La Paz, Mendoza
Tel: 02626 - 421100 - 421110

CONSTRUCCION:

VISACION PREVIA

APROBACIÓN

VISACION CALCULO