


CROQUIS DE UBICACION

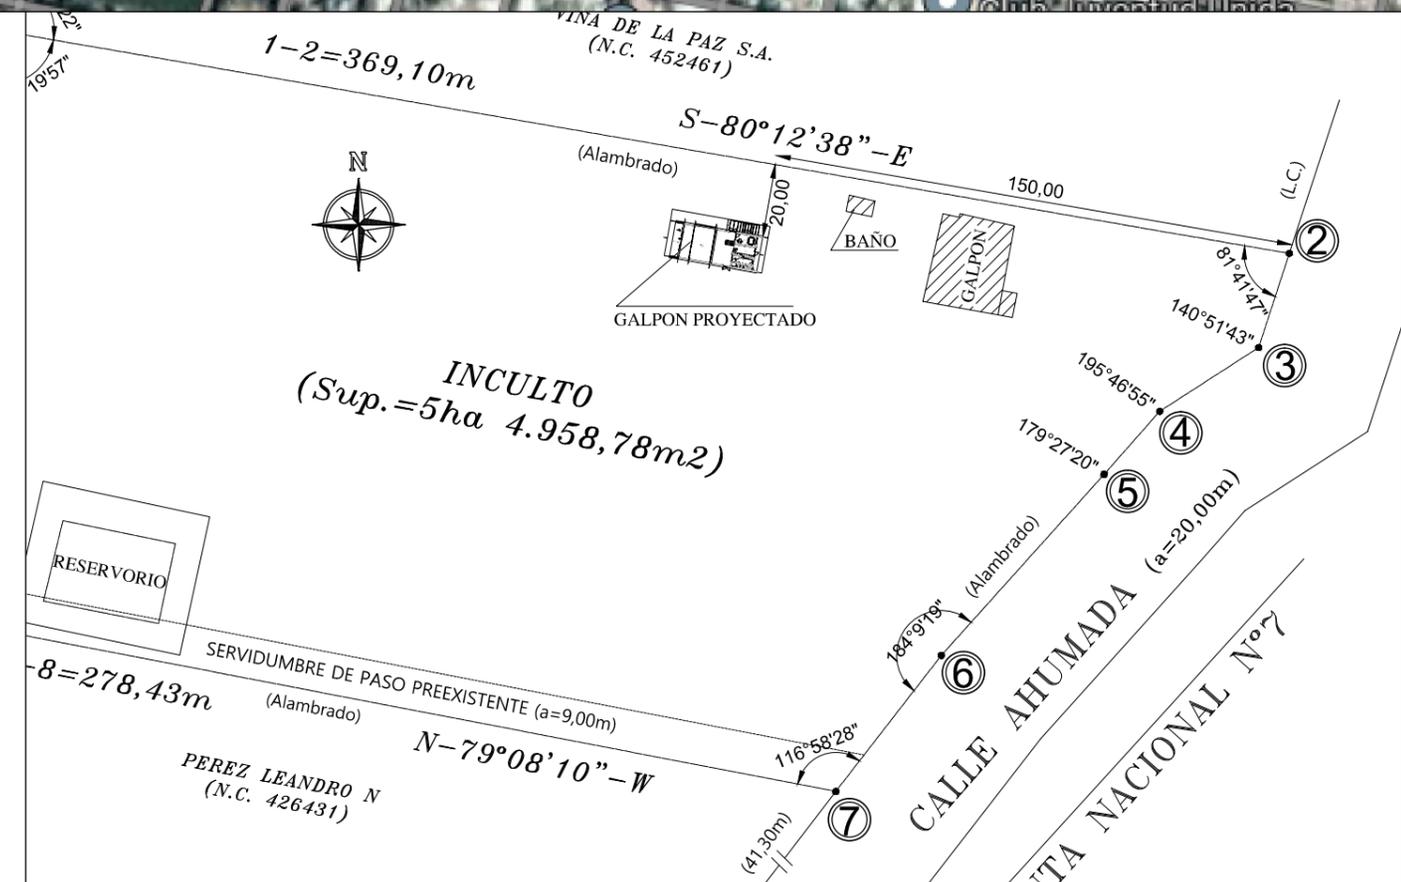

PLANO NO APTO PARA CONSTRUCCION

EL PRESENTE PLANO ES INDICATIVO. LA CONTRATISTA CONFECCIONARA LOS PLANOS DEFINITIVOS QUE DEBERAN SER APROBADOS POR LA INSPECCION DE OBRA. EL PLANO PRESENTADO POR LA CONTRATISTA ESTARA EN UN TODO DE ACUERDO CON LA NORMATIVA VIGENTE. TODAS LAS MEDIDAS Y NIVELES SE VERIFICARAN EN OBRA POR EL CONTRATISTA. TODOS LOS DETALLES CONSTRUCTIVOS SERAN COORDINADOS Y COMPATIBILIZADOS EN OBRA.

Obra: PROTOTIPO GALPON BASE  
 Plano: IMPLANTACION  
 Fecha: 11-2022

ESC. 1/1000

AR- 00




Ministerio de Obras Públicas Argentina

Secretaría de Obras Públicas

UEET Unidad Interjurisdiccional de Integración de la Obra Pública

Subsecretaría de Planificación y Coord. Territorial de la Obra Pública

Dirección Nacional de Arquitectura

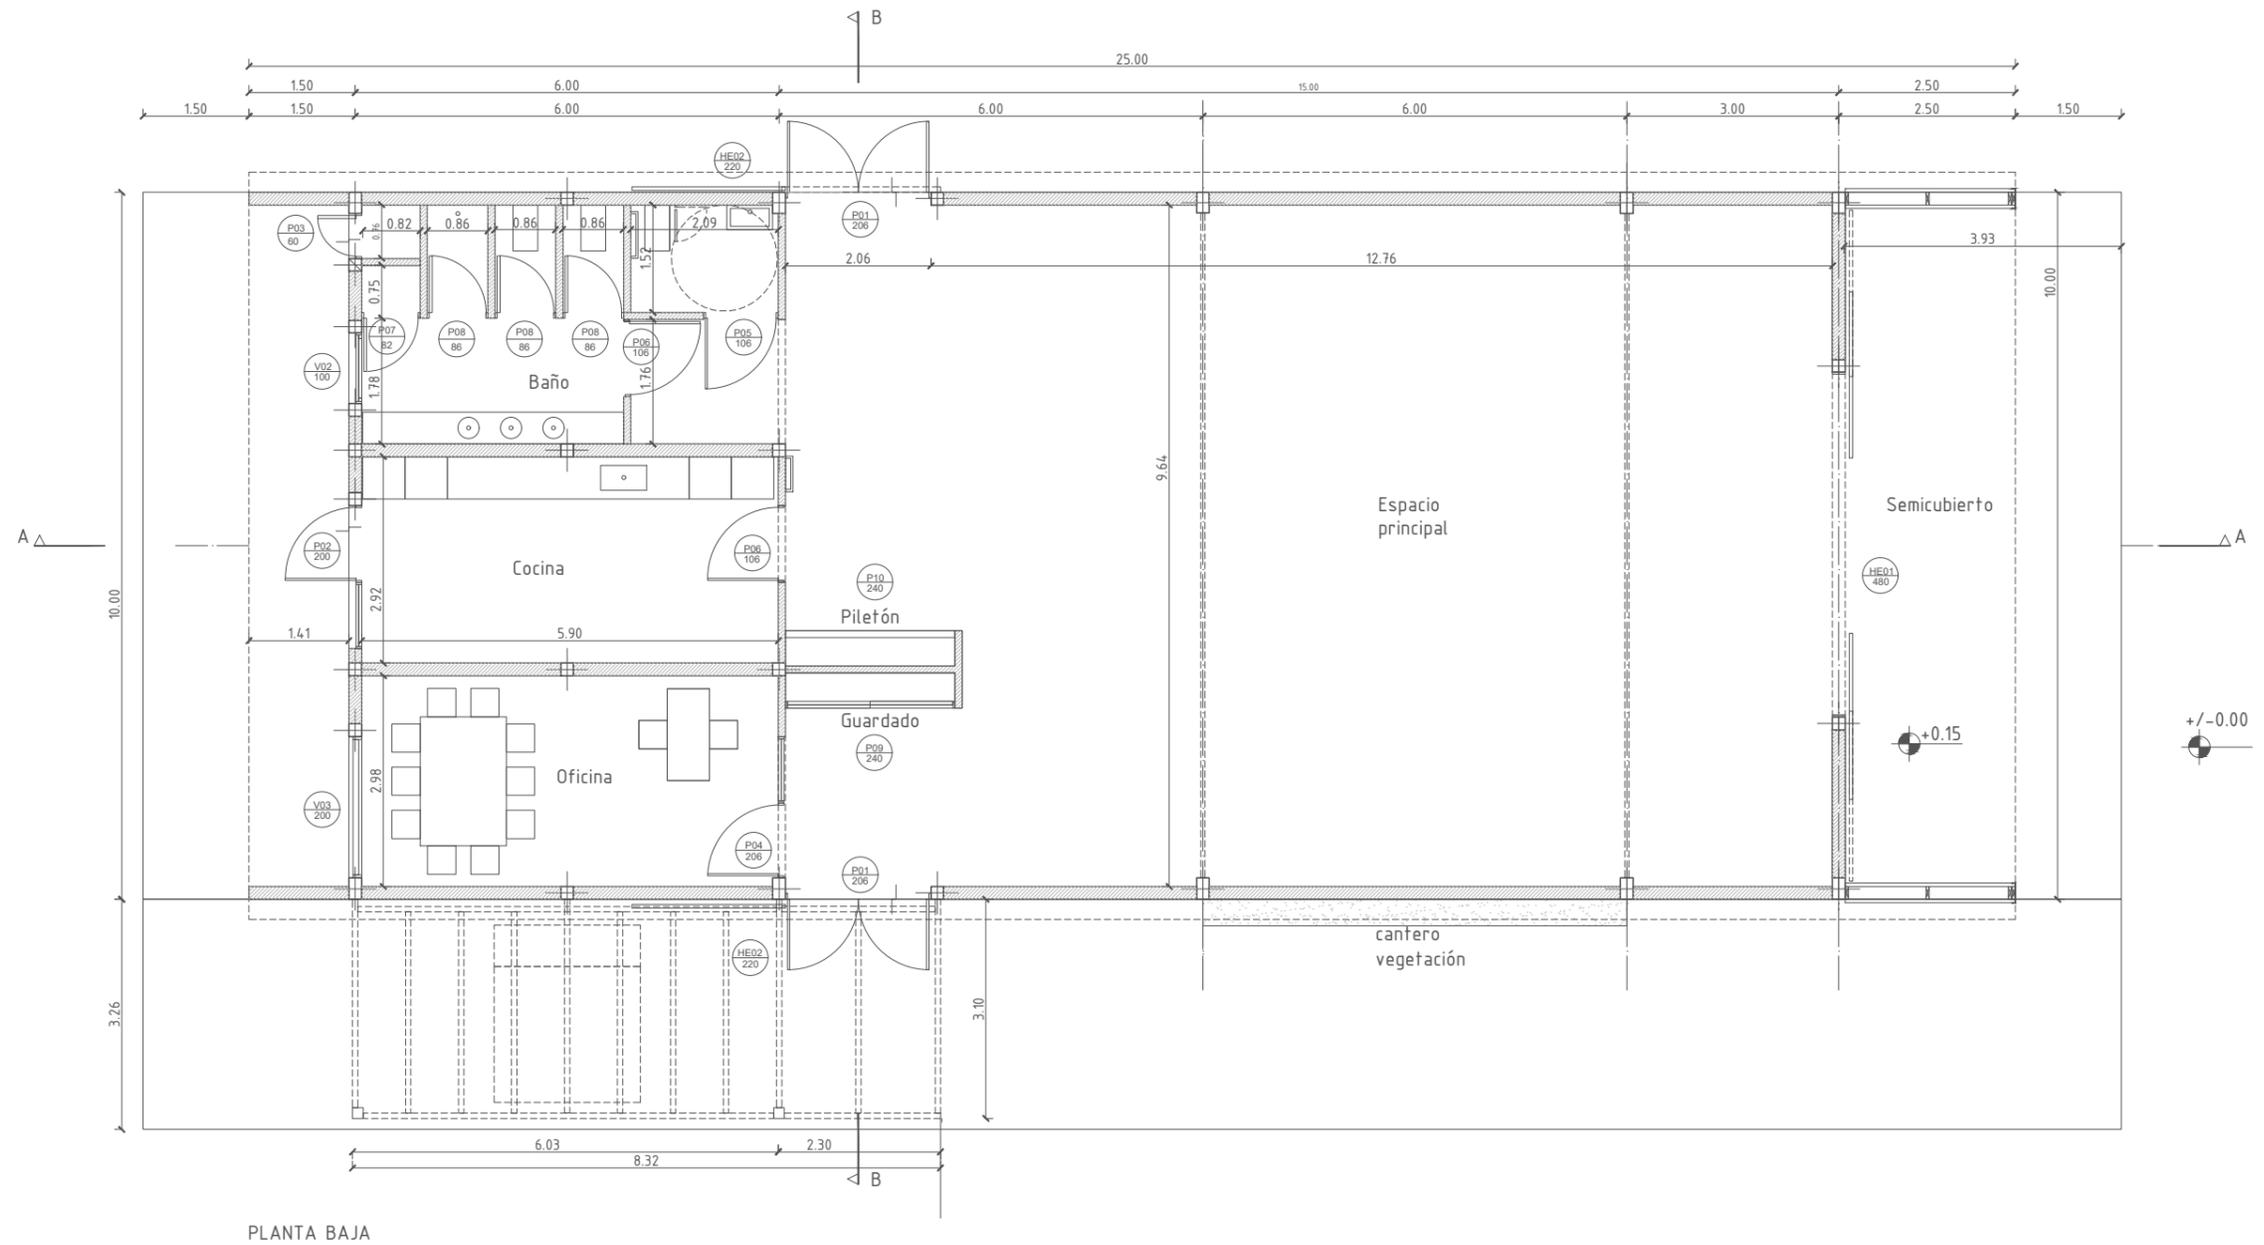

PLANTA BAJA

**PLANO NO APTO  
PARA CONSTRUCCION**

EL PRESENTE PLANO ES INDICATIVO. LA CONTRATISTA CONFECCIONARA LOS PLANOS DEFINITIVOS, QUE DEBERAN SER APROBADOS POR LA INSPECCION DE OBRA. EL PLANO PRESENTADO POR LA CONTRATISTA ESTARA EN UN TODO DE ACUERDO CON LA NORMATIVA VIGENTE. TODAS LAS MEDIDAS Y NIVELES SE VERIFICARAN EN OBRA POR EL CONTRATISTA. TODOS LOS DETALLES CONSTRUCTIVOS SERAN COORDINADOS Y COMPATIBILIZADOS EN OBRA.

Obra: PROTOTIPO GALPÓN BASE  
Plano: ARQUITECTURA, PLANTAS BAJA  
Fecha: 10-2022

AR-01

ESC. 1/100




Ministerio de  
Obras Públicas  
Argentina

Secretaría de  
Obras Públicas

UEET Unidad Interjurisdiccional de Integración de la Obra Pública

Subsecretaría de Planificación  
y Coord. Territorial de la Obra Pública

Dirección Nacional  
de Arquitectura

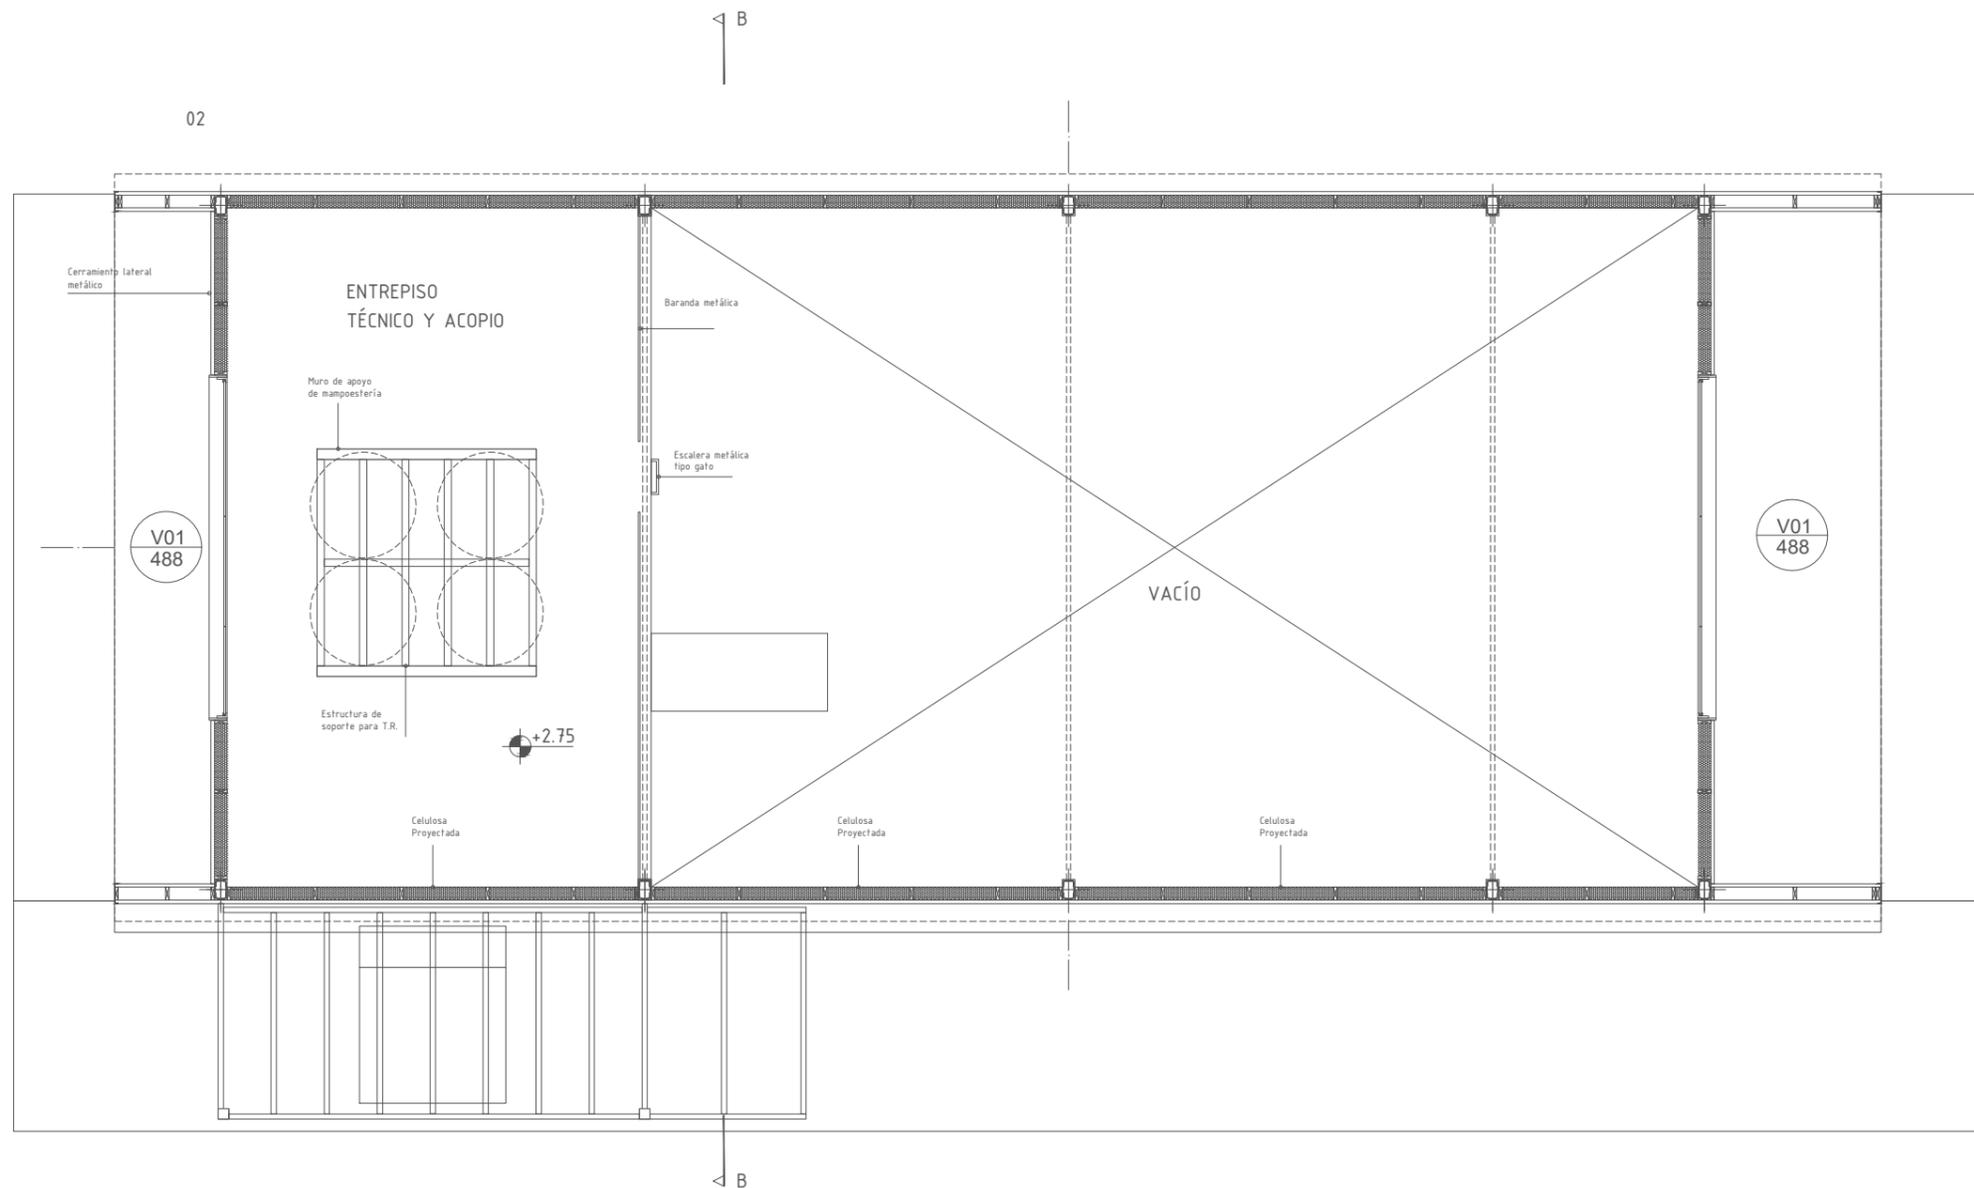

PLANTA ENTREPISO

**PLANO NO APTO  
PARA CONSTRUCCION**

EL PRESENTE PLANO ES INDICATIVO. LA CONTRATISTA CONFECCIONARA LOS PLANOS DEFINITIVOS, QUE DEBERAN SER APROBADOS POR LA INSPECCION DE OBRA. EL PLANO PRESENTADO POR LA CONTRATISTA ESTARA EN UN TODO DE ACUERDO CON LA NORMATIVA VIGENTE. TODAS LAS MEDIDAS Y NIVELES SE VERIFICARAN EN OBRA POR EL CONTRATISTA. TODOS LOS DETALLES CONSTRUCTIVOS SERAN COORDINADOS Y COMPATIBILIZADOS EN OBRA.

Obra: PROTOTIPO GALPÓN BASE  
Plano: PLANTA ENTREPISO  
Fecha: 10-2022

ESC. 1/100

AR-02




UEET Unidad Interjurisdiccional de Integración de la Obra Pública

Secretaría de Obras Públicas

Subsecretaría de Planificación y Coord. Territorial de la Obra Pública

Dirección Nacional de Arquitectura

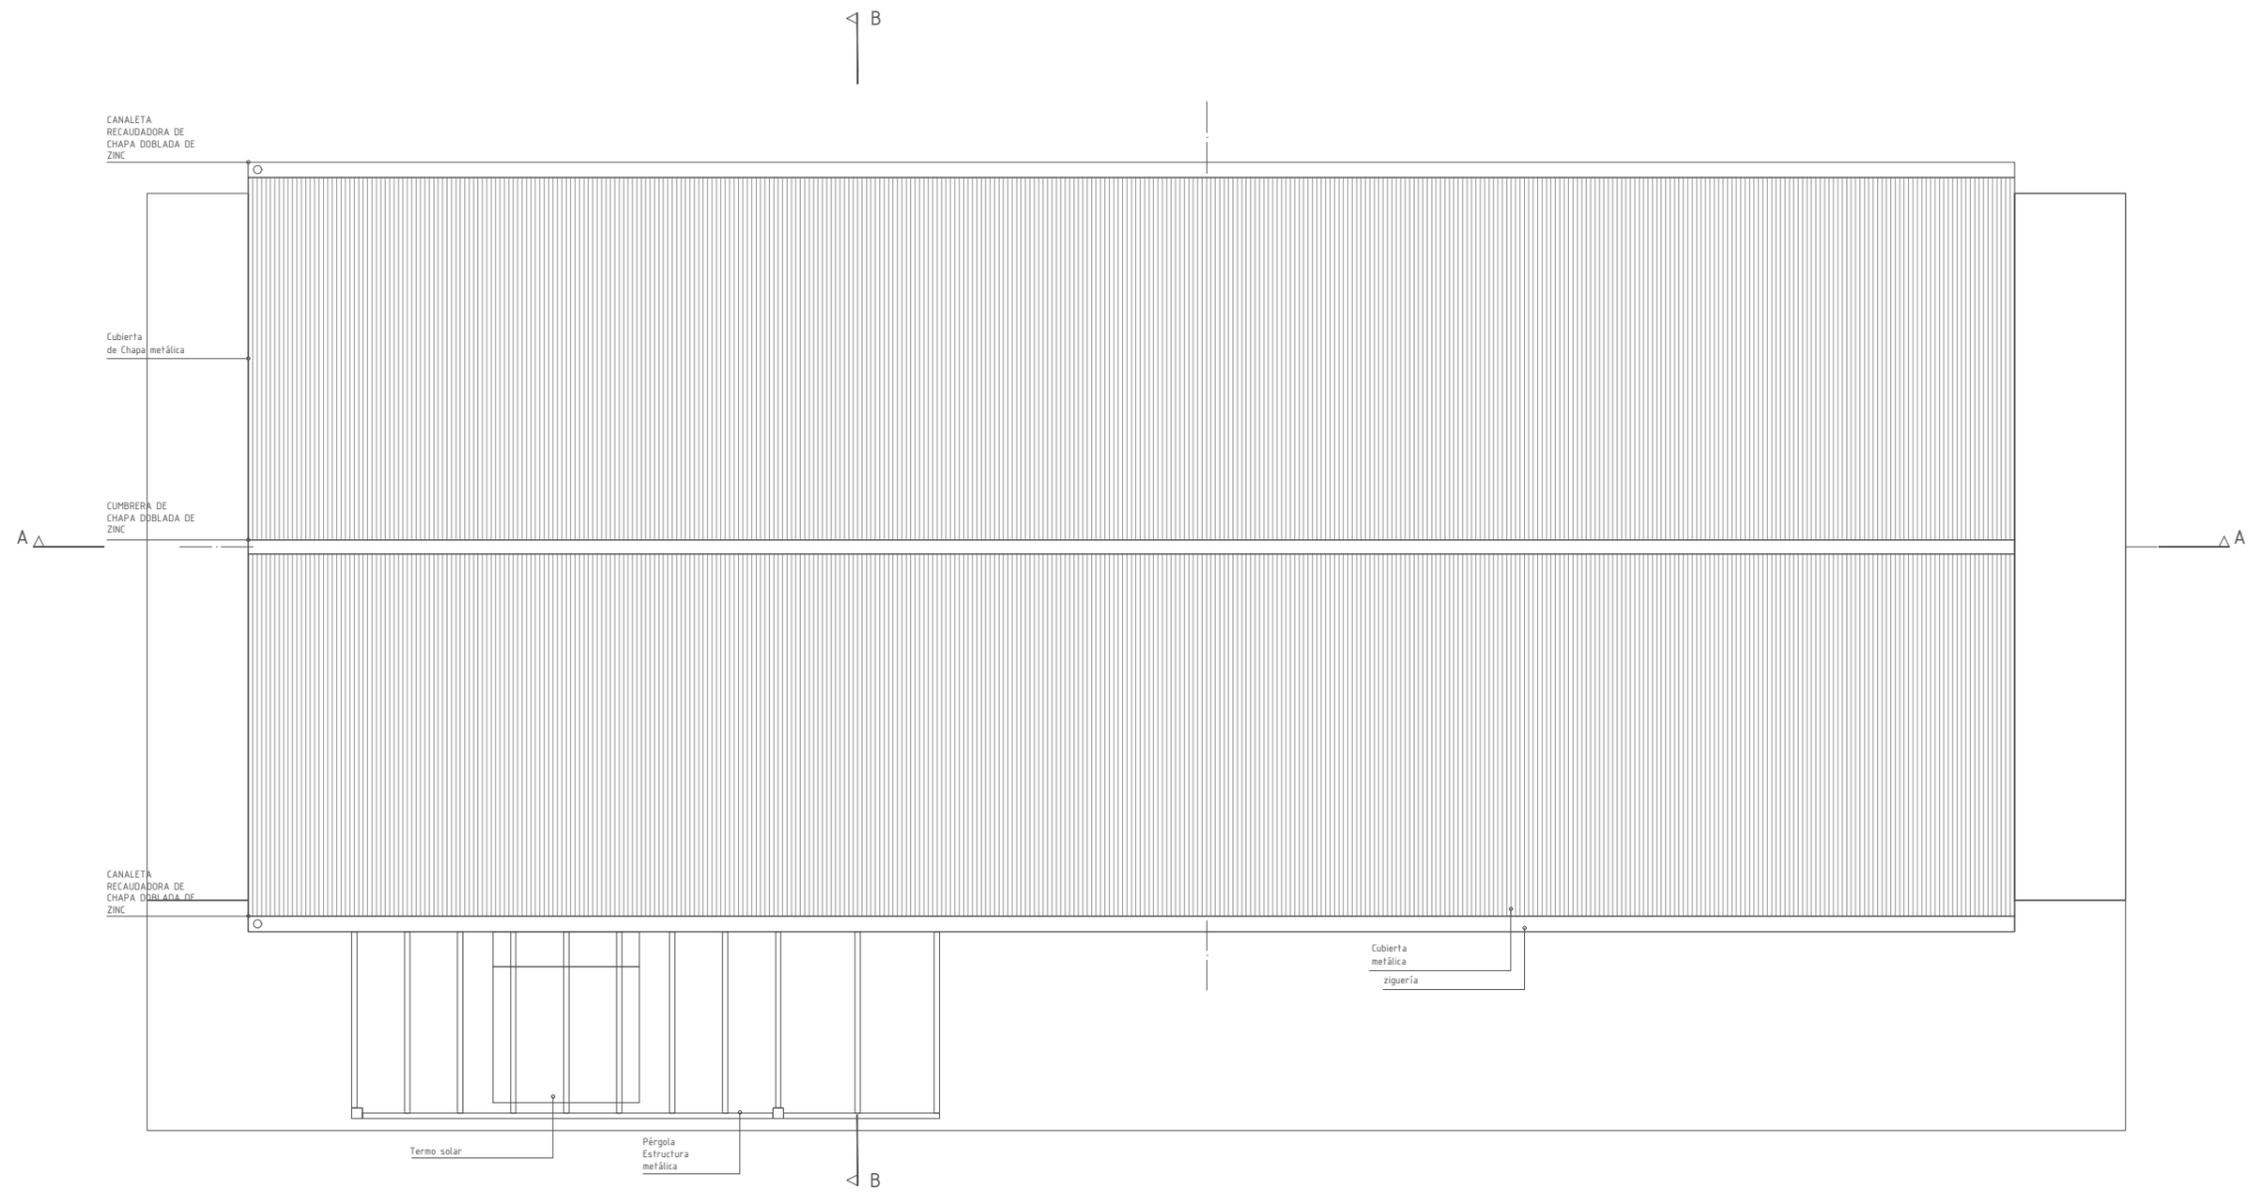

PLANTA DE TECHO

**PLANO NO APTO  
PARA CONSTRUCCION**

EL PRESENTE PLANO ES INDICATIVO. LA CONTRATISTA CONFECCIONARA LOS PLANOS DEFINITIVOS, QUE DEBERAN SER APROBADOS POR LA INSPECCION DE OBRA. EL PLANO PRESENTADO POR LA CONTRATISTA ESTARA EN UN TODO DE ACUERDO CON LA NORMATIVA VIGENTE. TODAS LAS MEDIDAS Y NIVELES SE VERIFICARAN EN OBRA POR EL CONTRATISTA. TODOS LOS DETALLES CONSTRUCTIVOS SERAN COORDINADOS Y COMPATIBILIZADOS EN OBRA.



Obra: PROTOTIPO GALPÓN BASE  
 Plano: ARQUITECTURA, PLANTAS DE TECHO  
 Fecha: 10-2022

AR-03

ESC. 1/100



UEET Unidad Interjurisdiccional de Integración de la Obra Pública  
 Secretaría de Obras Públicas  
 Subsecretaría de Planificación y Coord. Territorial de la Obra Pública  
 Dirección Nacional de Arquitectura

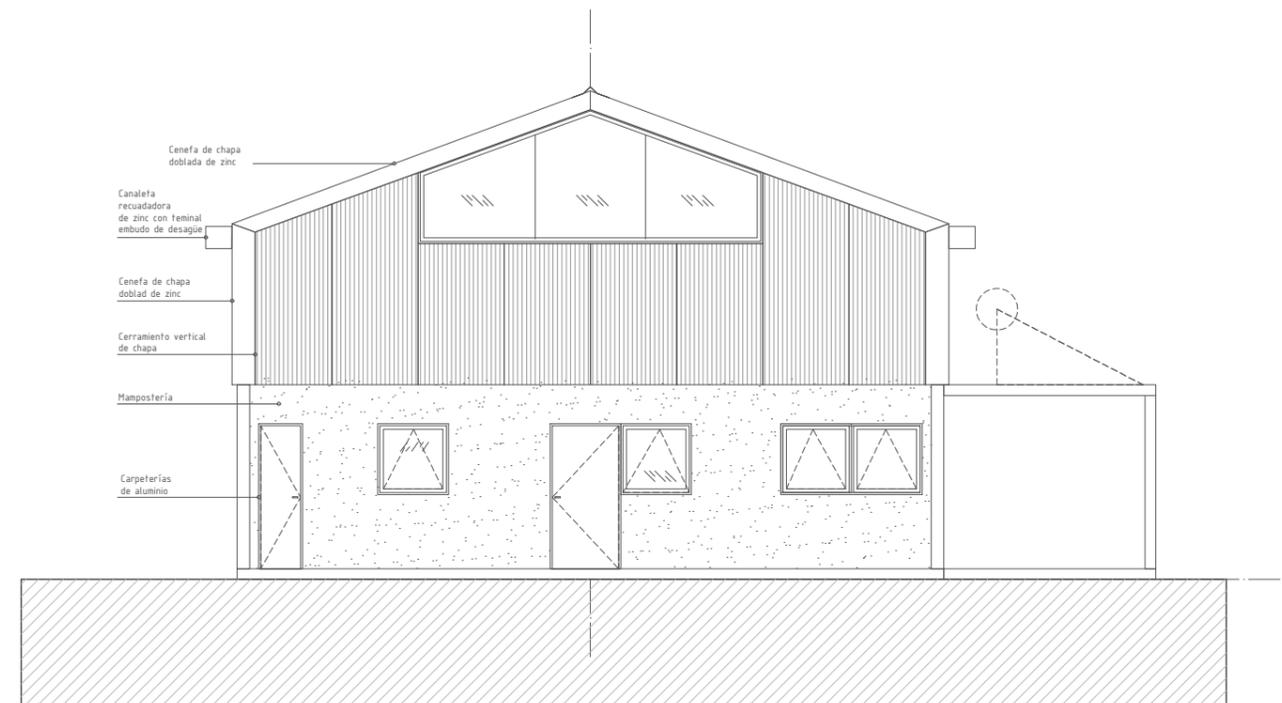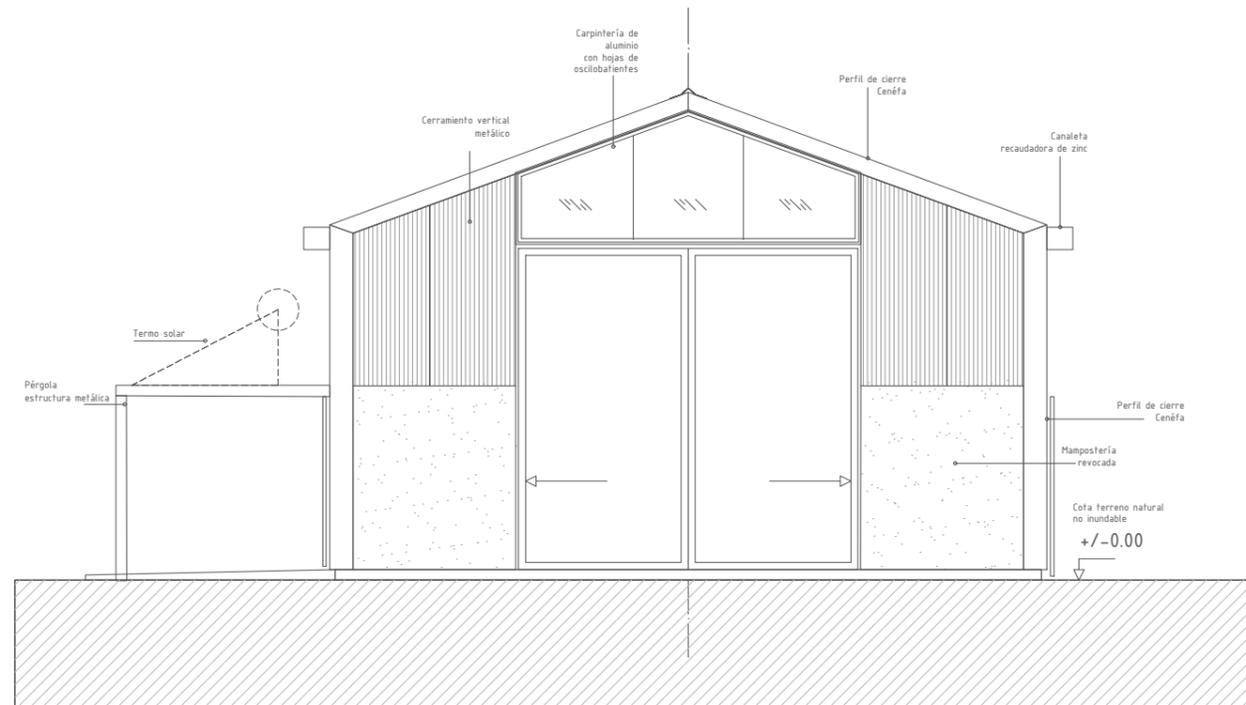

**PLANO NO APTO  
PARA CONSTRUCCION**

EL PRESENTE PLANO ES INDICATIVO. LA CONTRATISTA CONFECCIONARA LOS PLANOS DEFINITIVOS, QUE DEBERAN SER APROBADOS POR LA INSPECCION DE OBRA. EL PLANO PRESENTADO POR LA CONTRATISTA ESTARA EN UN TODO DE ACUERDO CON LA NORMATIVA VIGENTE. TODAS LAS MEDIDAS Y NIVELES SE VERIFICARAN EN OBRA POR EL CONTRATISTA. TODOS LOS DETALLES CONSTRUCTIVOS SERAN COORDINADOS Y COMPATIBILIZADOS EN OBRA.

Obra: PROTOTIPO GALPÓN BASE  
Plano: VISTAS FRENTE Y CONTRAFRENTE  
Fecha: 10-2022

AR-04

ESC. 1/100




Ministerio de  
Obras Públicas  
Argentina

Secretaría de  
Obras Públicas


Subsecretaría de Planificación  
y Coord. Territorial de la Obra Pública

Dirección Nacional  
de Arquitectura

UEET Unidad Interjurisdiccional de Integración de la Obra Pública

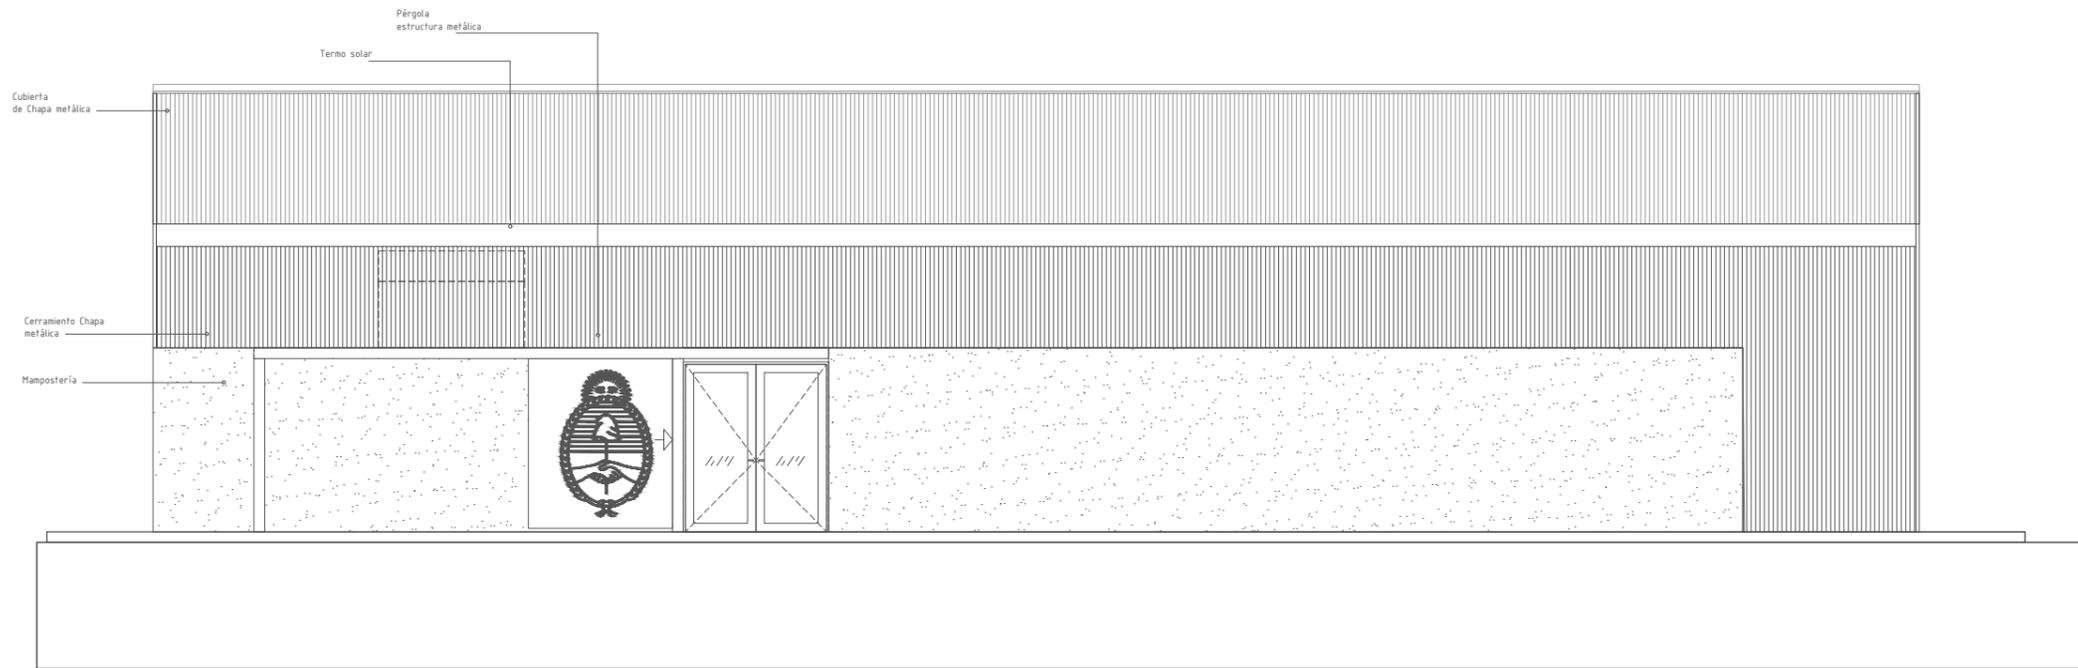

VISTA LATERAL A

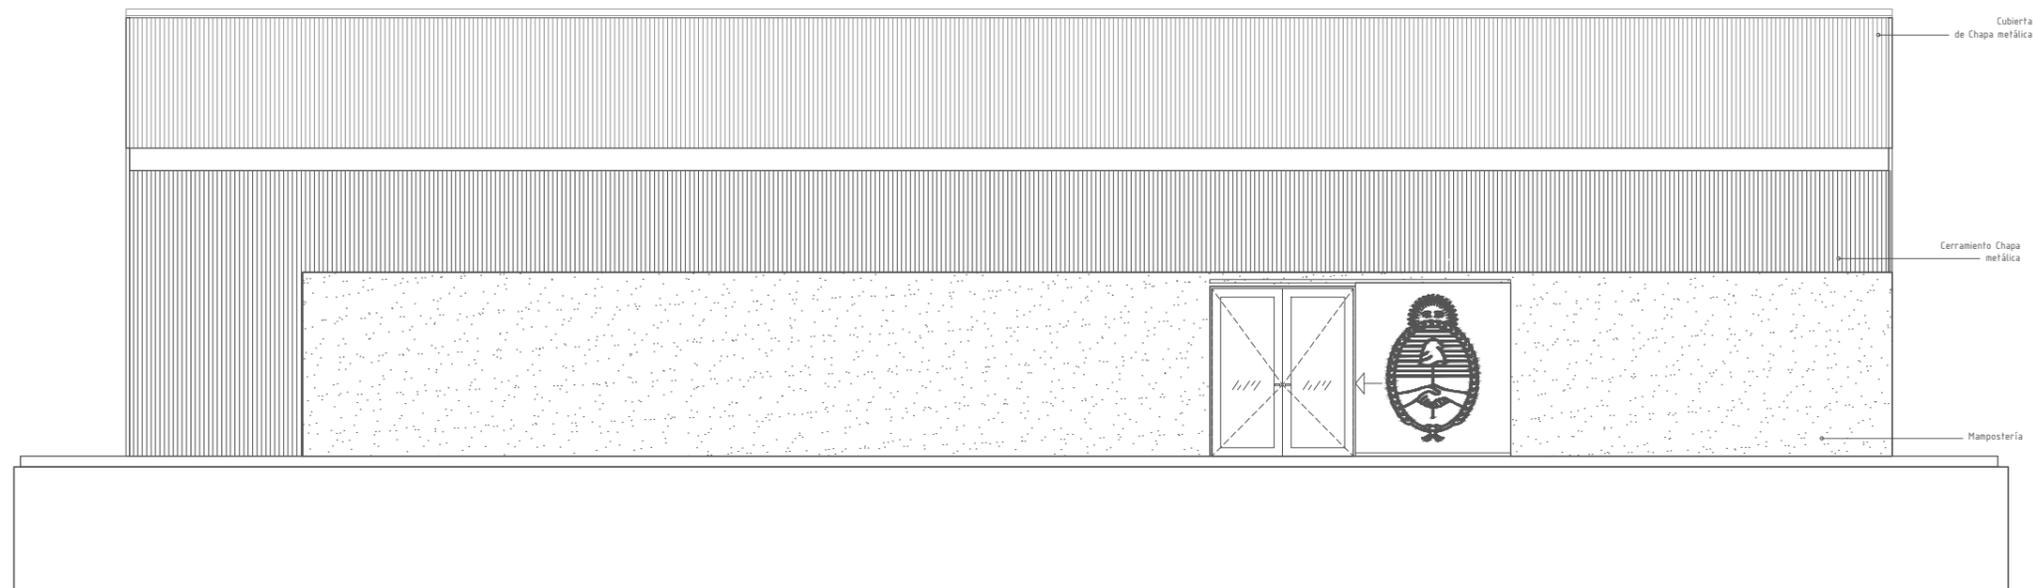

**PLANO NO APTO  
PARA CONSTRUCCION**

EL PRESENTE PLANO ES INDICATIVO. LA CONTRATISTA CONFECCIONARA LOS PLANOS DEFINITIVOS, QUE DEBERAN SER APROBADOS POR LA INSPECCION DE OBRA. EL PLANO PRESENTADO POR LA CONTRATISTA ESTARA EN UN TODO DE ACUERDO CON LA NORMATIVA VIGENTE. TODAS LAS MEDIDAS Y NIVELES SE VERIFICARAN EN OBRA POR EL CONTRATISTA. TODOS LOS DETALLES CONSTRUCTIVOS SERAN COORDINADOS Y COMPATIBILIZADOS EN OBRA.

Obra: PROTOTIPO GALPÓN BASE  
Plano: VISTAS LATERALES  
Fecha: 10-2022

ESC. 1/100

AR-05




Ministerio de  
Obras Públicas  
Argentina

Secretaría de  
Obras Públicas


UEET Unidad Interjurisdiccional de Integración de la Obra Pública

Subsecretaría de Planificación  
y Coord. Territorial de la Obra Pública

Dirección Nacional  
de Arquitectura

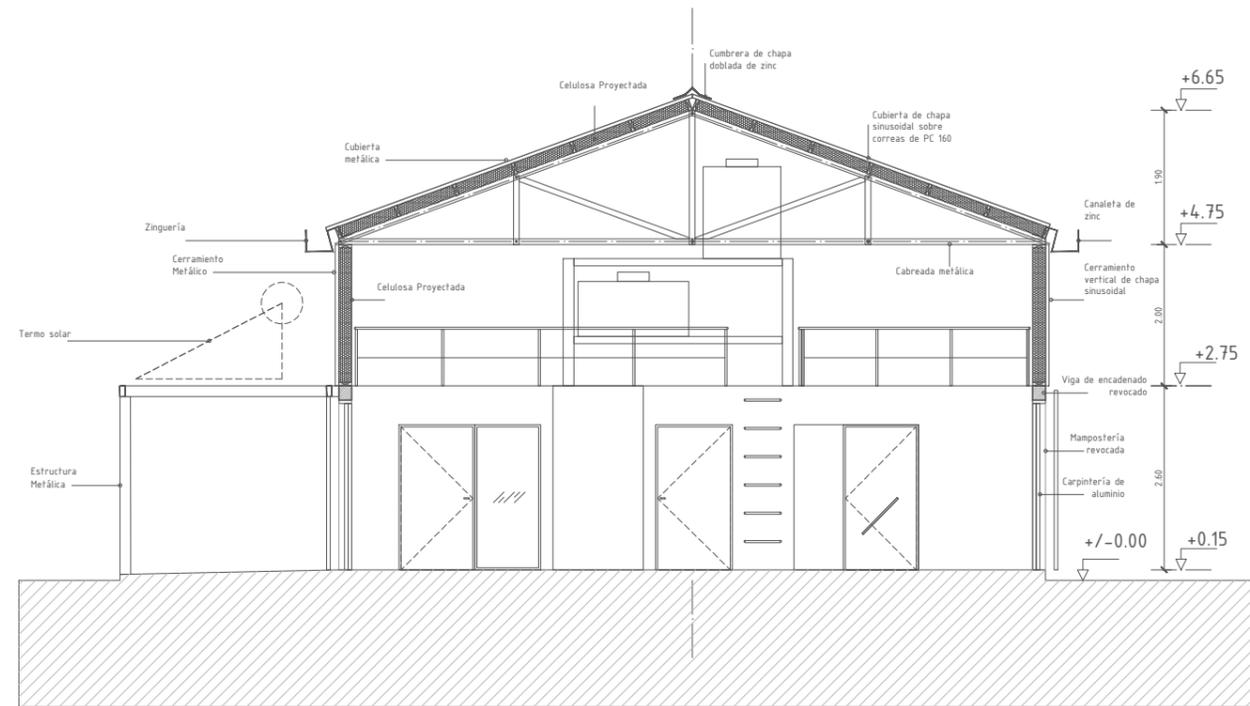

SECCIÓN TRANSVERSAL B-B

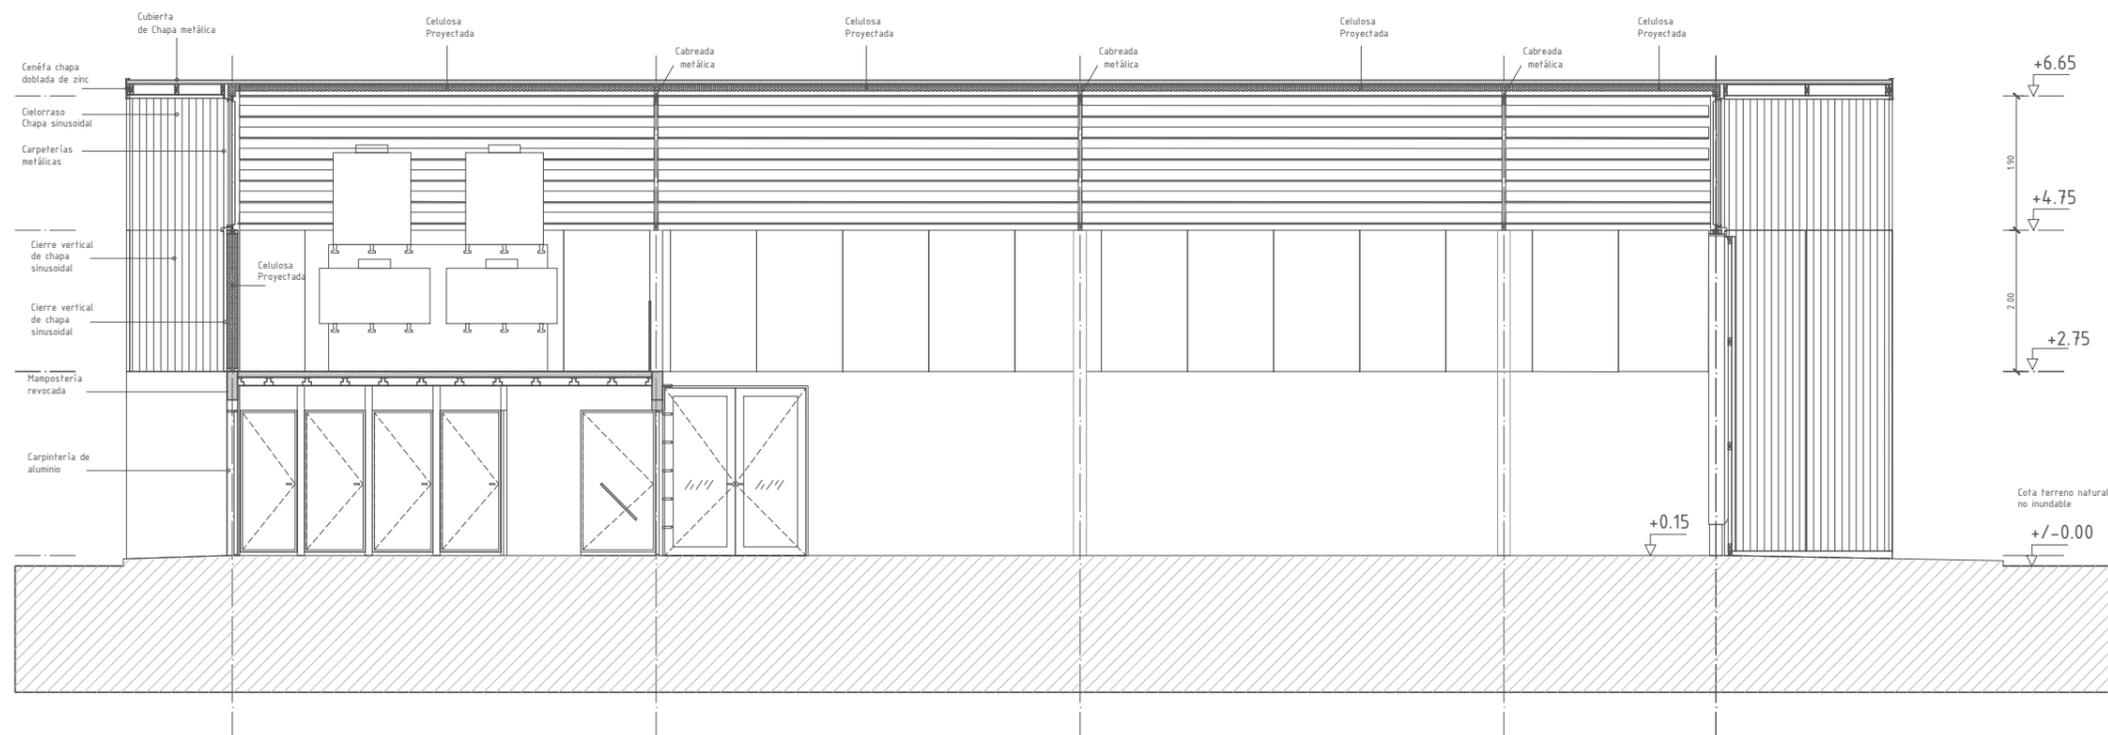

SECCIÓN LOGITUDINAL A-A

**PLANO NO APTO  
PARA CONSTRUCCION**

EL PRESENTE PLANO ES INDICATIVO. LA CONTRATISTA CONFECCIONARA LOS PLANOS DEFINITIVOS, QUE DEBERAN SER APROBADOS POR LA INSPECCION DE OBRA. EL PLANO PRESENTADO POR LA CONTRATISTA ESTARA EN UN TODO DE ACUERDO CON LA NORMATIVA VIGENTE. TODAS LAS MEDIDAS Y NIVELES SE VERIFICARAN EN OBRA POR EL CONTRATISTA. TODOS LOS DETALLES CONSTRUCTIVOS SERAN COORDINADOS Y COMPATIBILIZADOS EN OBRA.

Obra: PROTOTIPO GALPÓN BASE  
Plano: SECCIONES TRANSVERSAL Y LONGITUDINAL  
Fecha: 10-2022

AR-06

ESC. 1/100




Ministerio de  
Obras Públicas

Secretaría de  
Obras Públicas


UEET Unidad Interjurisdiccional de Integración de la Obra Pública

Subsecretaría de Planificación  
y Coord. Territorial de la Obra Pública


Dirección Nacional  
de Arquitectura

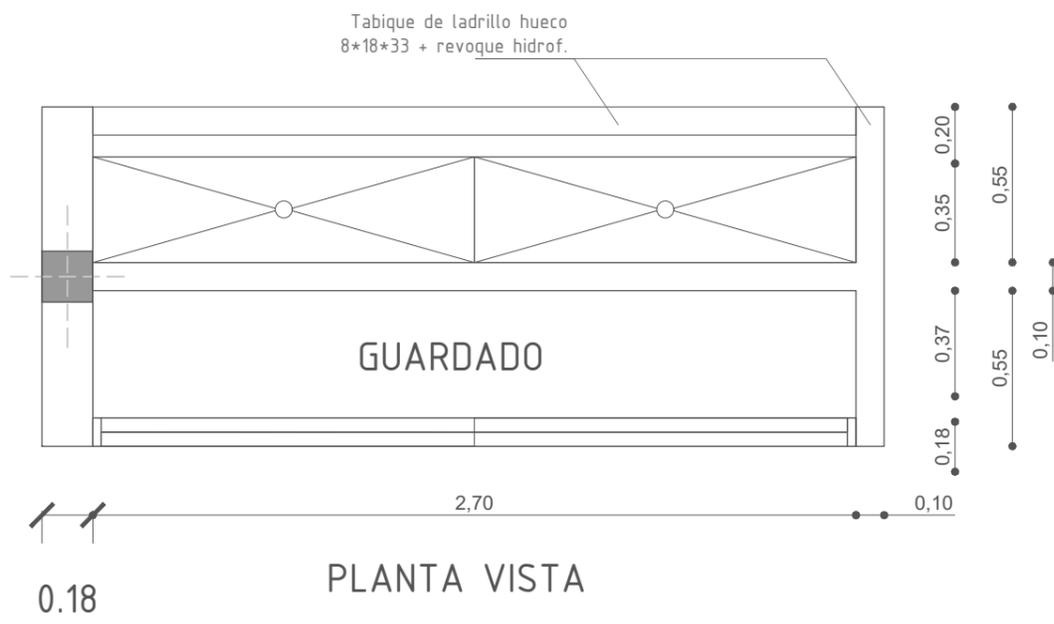


CORTE  
DETALLE PILETÓN Y GUARDADO

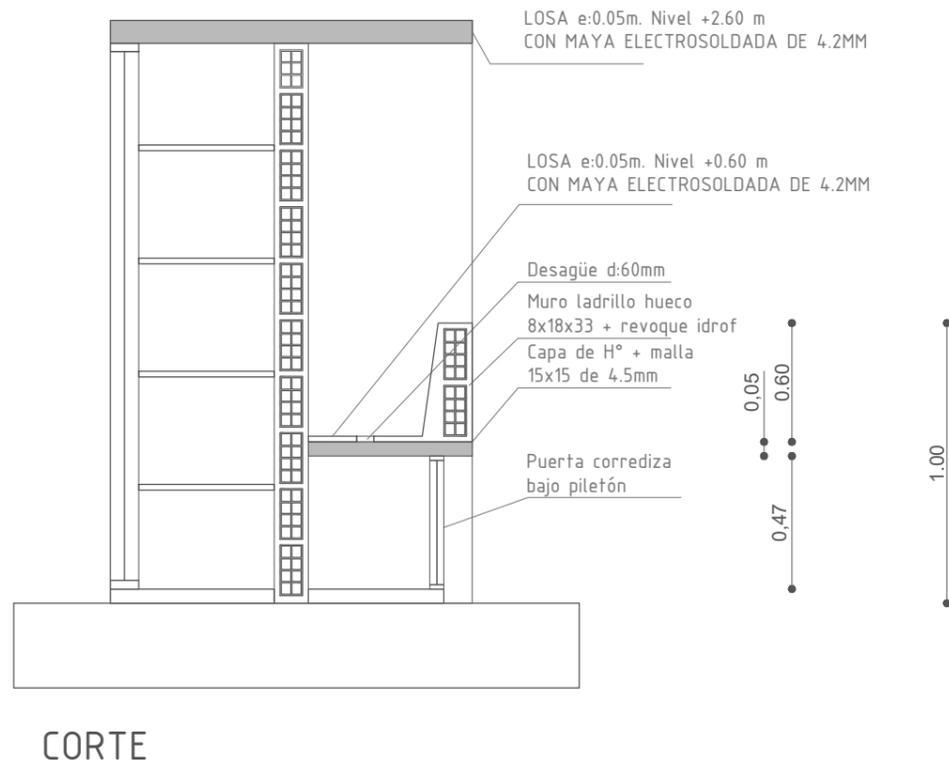

CORTE

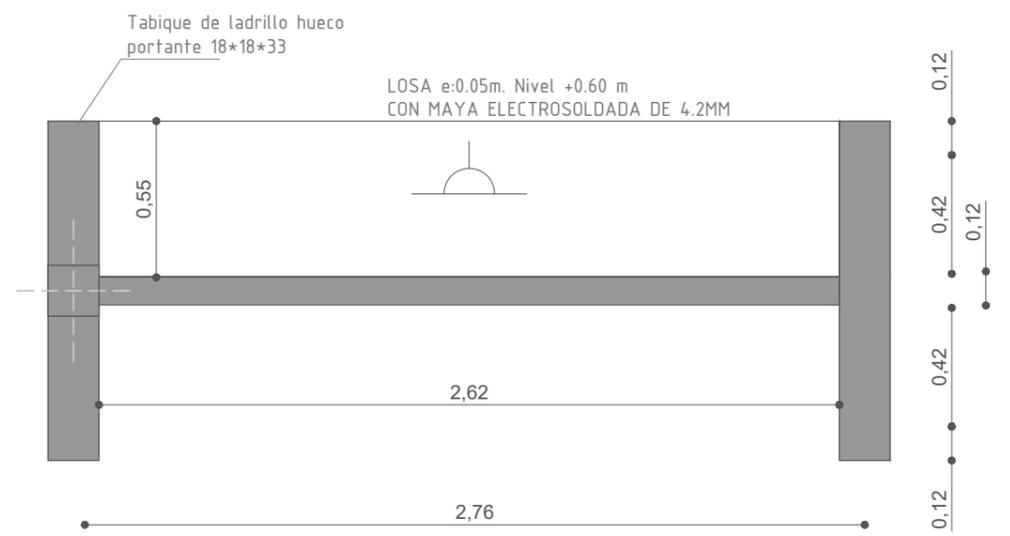

PLANTA ESTRUCTURA

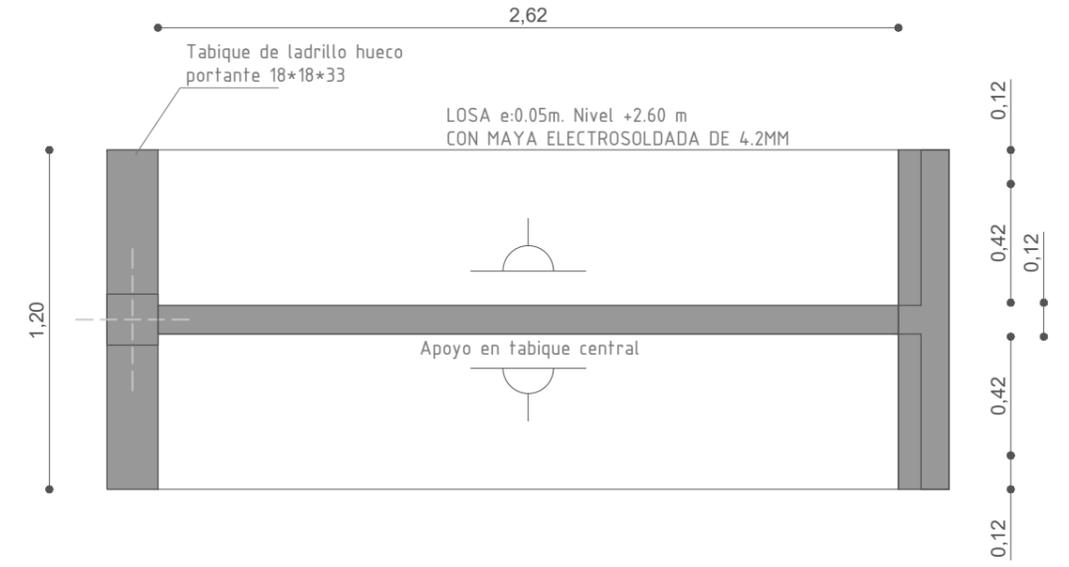

PLANTA ESTRUCTURA

**PLANO NO APTO PARA CONSTRUCCION**

EL PRESENTE PLANO ES INDICATIVO. LA CONTRATISTA CONFECCIONARA LOS PLANOS DEFINITIVOS, QUE DEBERAN SER APROBADOS POR LA INSPECCION DE OBRA. EL PLANO PRESENTADO POR LA CONTRATISTA ESTARA EN UN TODO DE ACUERDO CON LA NORMATIVA VIGENTE. TODAS LAS MEDIDAS Y NIVELES SE VERIFICARAN EN OBRA POR EL CONTRATISTA. TODOS LOS DETALLES CONSTRUCTIVOS SERAN COORDINADOS Y COMPATIBILIZADOS EN OBRA.


Obra: PROTOTIPO GALPÓN BASE  
Plano: DETALLE PILETÓN Y GUARDADO  
Fecha: 10-2022

AR-07

ESC. 1/50


# Detalles de Zapatas

DETALLES DE ZAPATA CORRIDA ARMADA

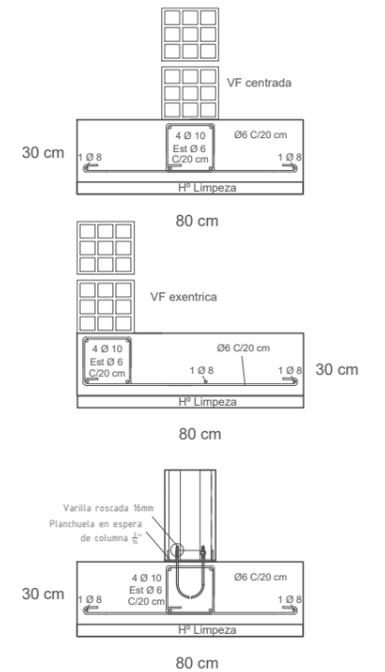

# Detalles de Columnas

COLUMNAS - H17- -ADN 420-

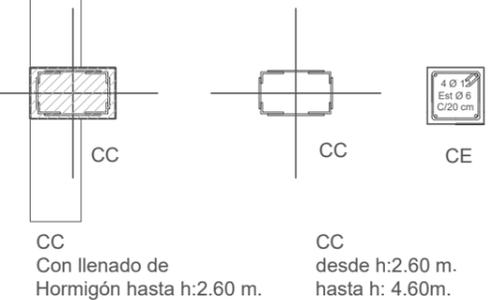


# Detalles de Vigas



VIGAS - H17- -ADN 420-

PLANTA SOBRE FUNDACIÓN

PLATEA / VIGA DE FUNDACIÓN/ ZAPATA CORRIDA/ MUROS SISMORRESISTENTES

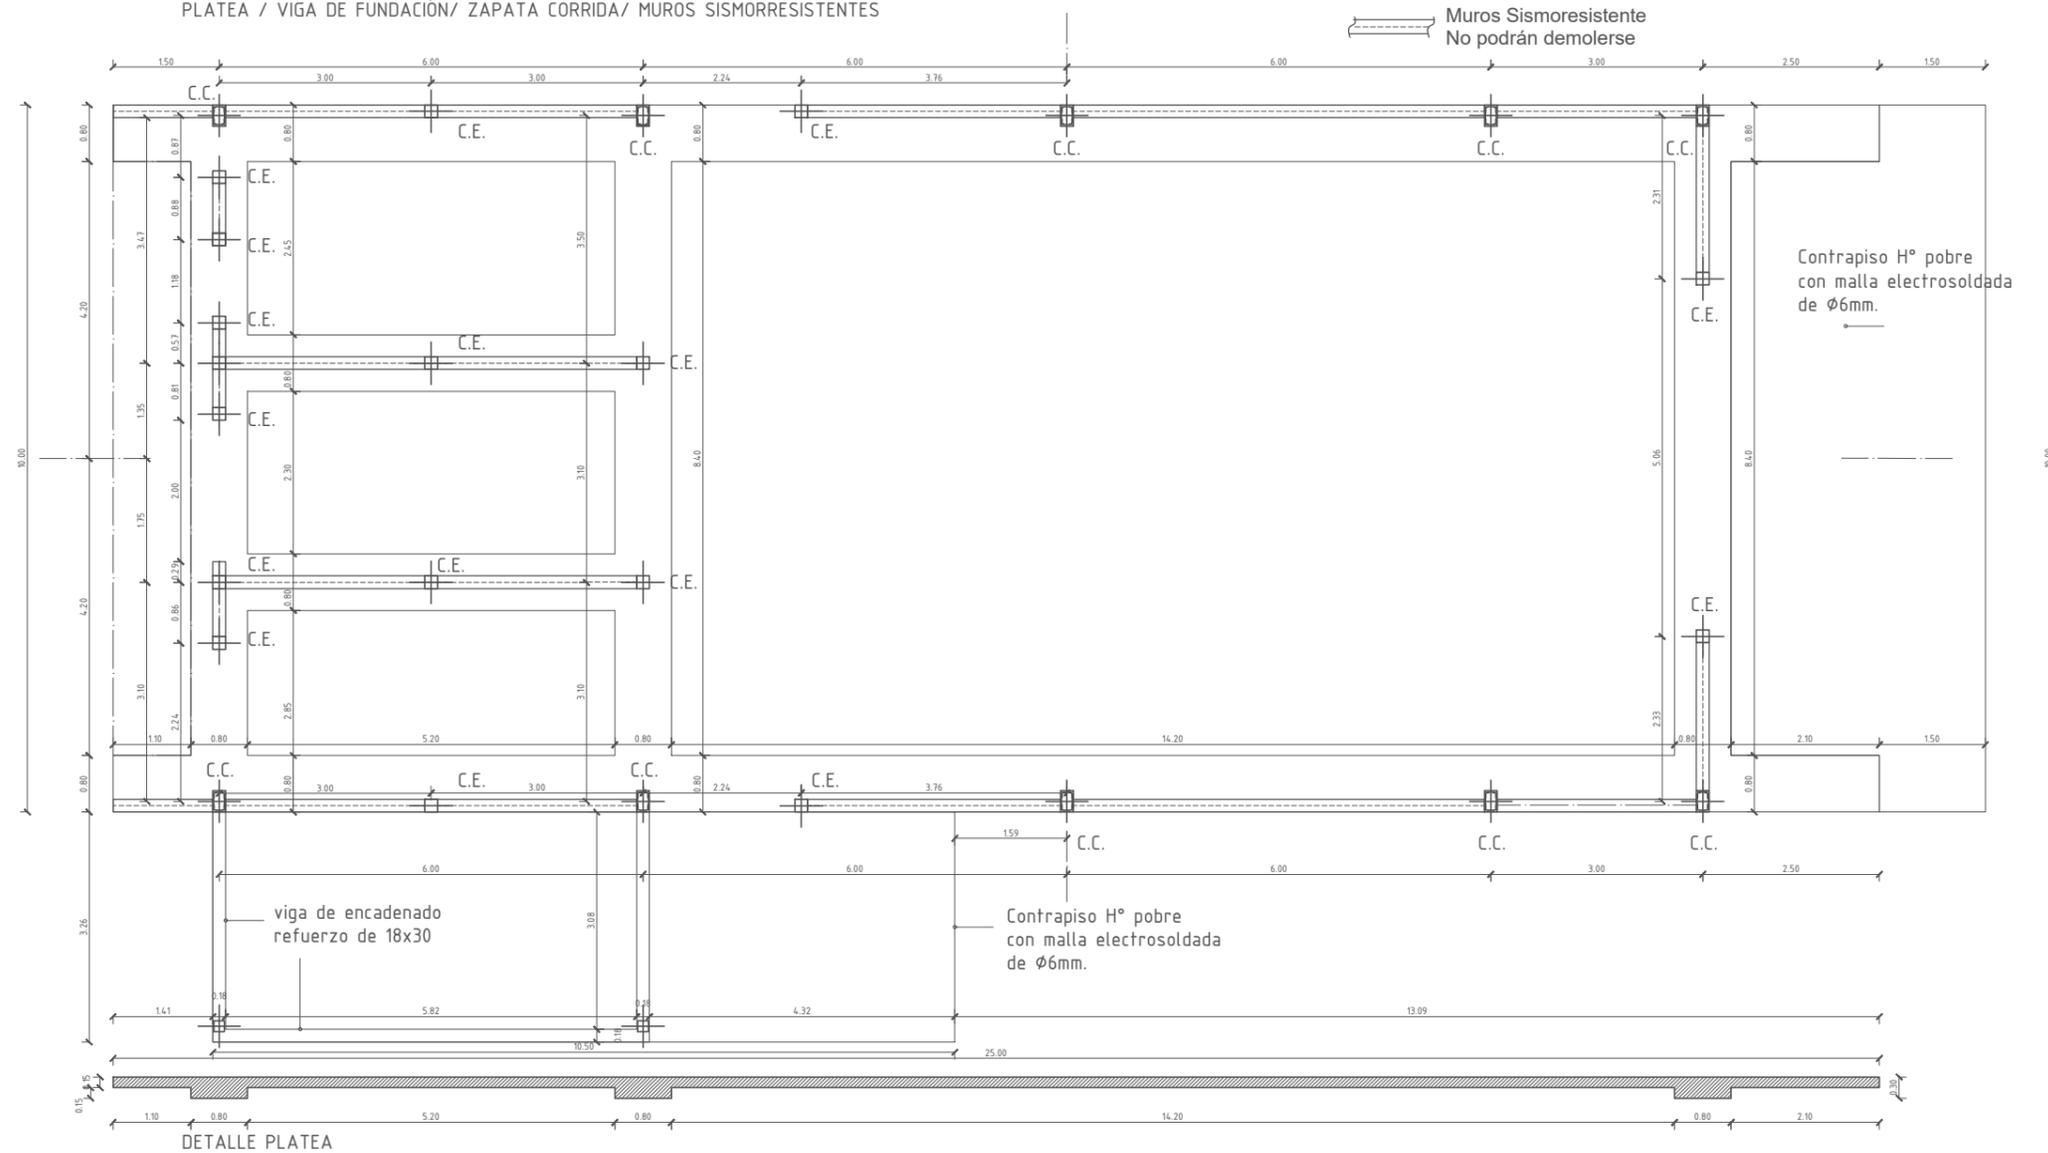

DETALLE PLATEA

**PLANO NO APTO PARA CONSTRUCCION**

EL PRESENTE PLANO ES INDICATIVO. LA CONTRATISTA CONFECCIONARA LOS PLANOS DEFINITIVOS, QUE DEBERAN SER APROBADOS POR LA INSPECCION DE OBRA. EL PLANO PRESENTADO POR LA CONTRATISTA ESTARA EN UN TODO DE ACUERDO CON LA NORMATIVA VIGENTE. TODAS LAS MEDIDAS Y NIVELES SE VERIFICARAN EN OBRA POR EL CONTRATISTA. TODOS LOS DETALLES CONSTRUCTIVOS SERAN COORDINADOS Y COMPATIBILIZADOS EN OBRA.

Obra: PROTOTIPO GALPÓN BASE  
Plano: ESTRUCTURAS, PLANTA DE FUNDACIÓN  
Fecha: 10-2022

ES-01


ESC. 1/100  
ESC. 1/25



Ministerio de Obras Públicas  
Secretaría de Obras Públicas  
Subsecretaría de Planificación y Coord. Territorial de la Obra Pública  
Dirección Nacional de Arquitectura


UEET Unidad Interjurisdiccional de Integración de la Obra Pública

ESTRUCTURA SOBRE PLANTA BAJA  
COLUMNAS CC Y CE/ VIGAS Y ENCADENADO  
SUPERIOR/ ENTREPISO DE LADRILLOS Y VIGUETAS  
PRETENSADAS

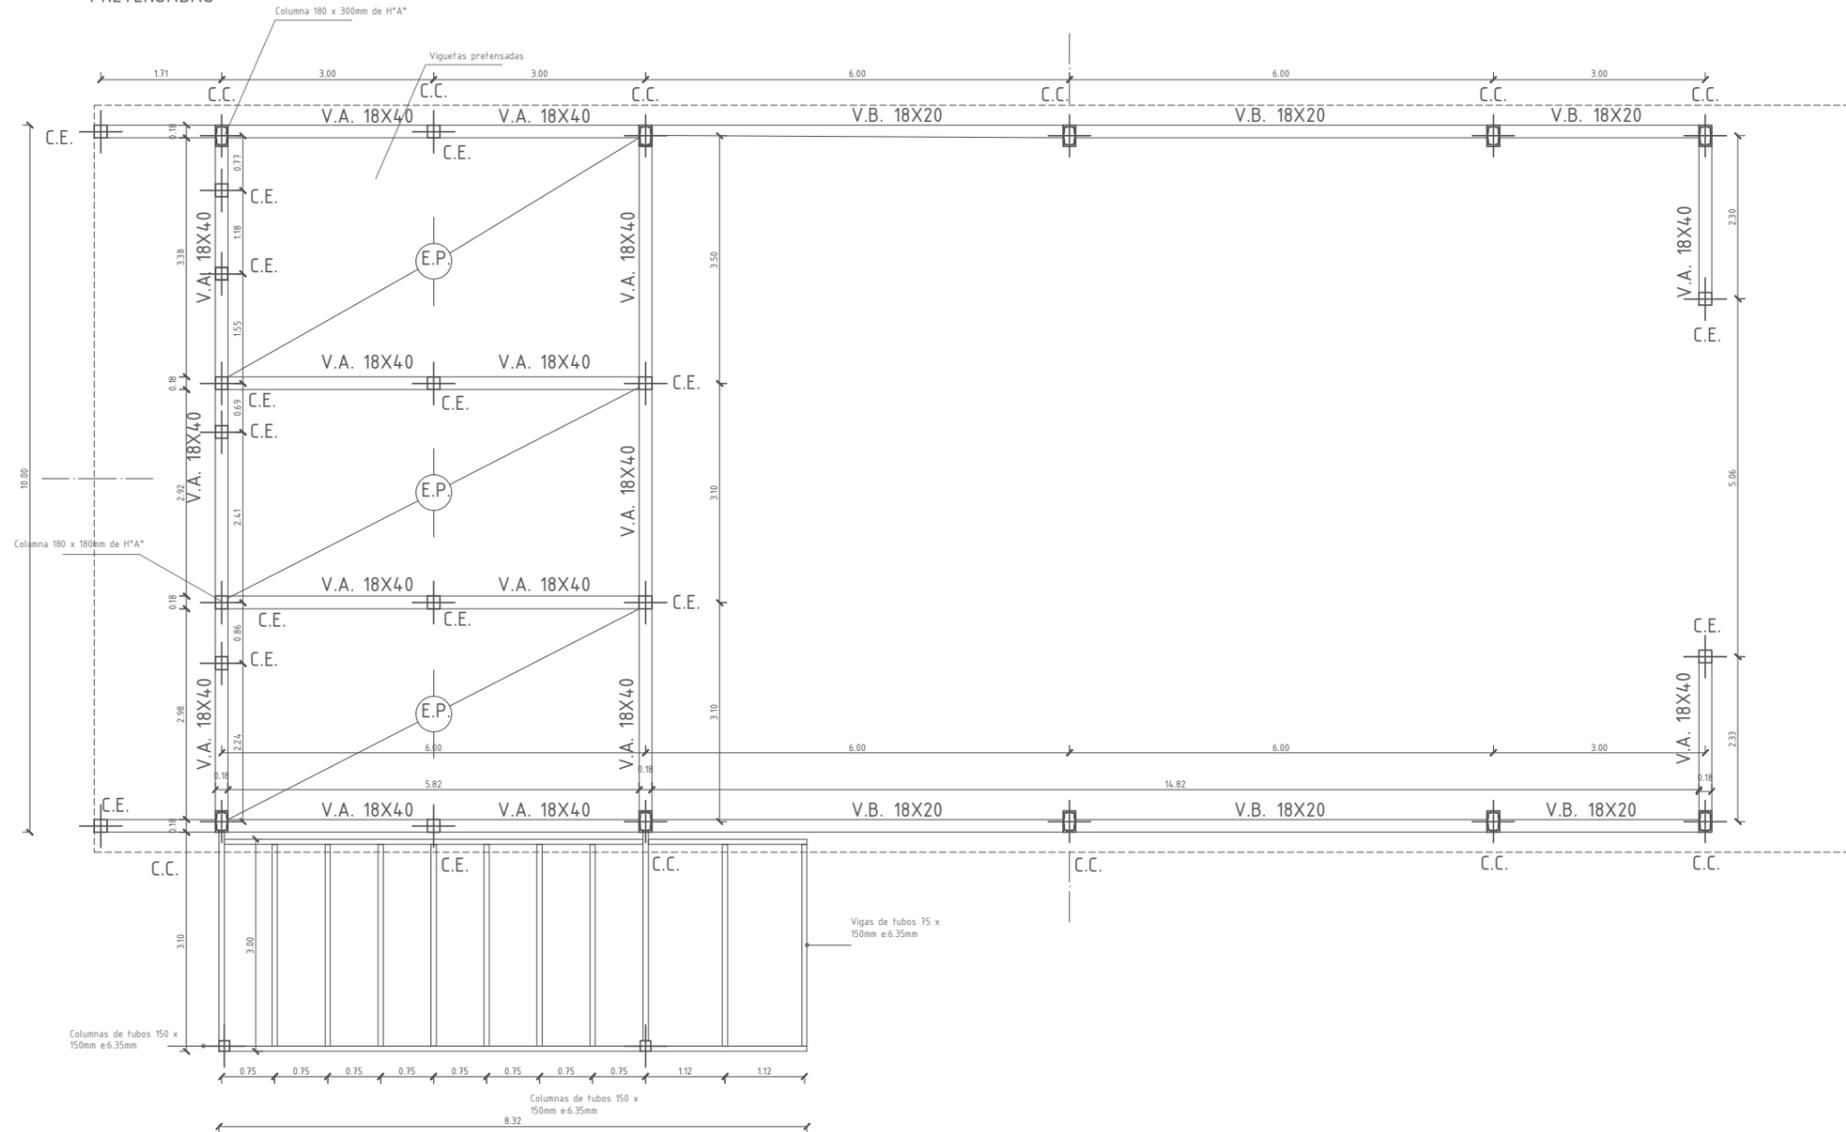


## Detalles de Zapatas

DETALLES DE ZAPATA CORRIDA ARMADA

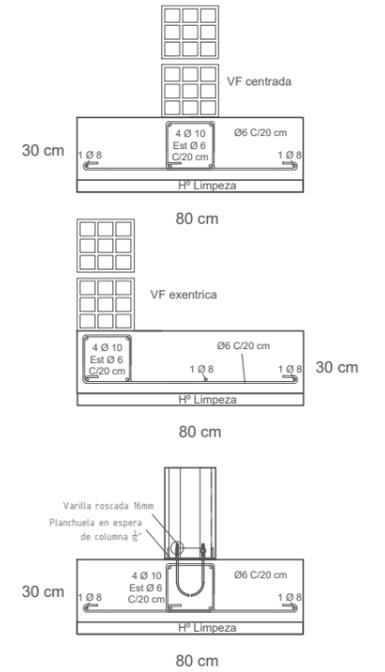

## Detalles de Columnas

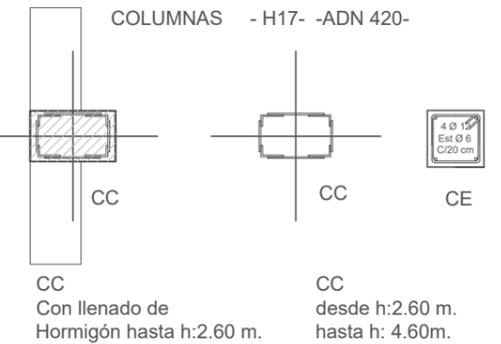

## Detalles de Vigas



**PLANO NO APTO  
PARA CONSTRUCCION**

EL PRESENTE PLANO ES INDICATIVO. LA CONTRATISTA CONFECCIONARA LOS PLANOS DEFINITIVOS, QUE DEBERAN SER APROBADOS POR LA INSPECCION DE OBRA. EL PLANO PRESENTADO POR LA CONTRATISTA ESTARA EN UN TODO DE ACUERDO CON LA NORMATIVA VIGENTE. TODAS LAS MEDIDAS Y NIVELES SE VERIFICARAN EN OBRA POR EL CONTRATISTA. TODOS LOS DETALLES CONSTRUCTIVOS SERAN COORDINADOS Y COMPATIBILIZADOS EN OBRA.

Obra: PROTOTIPO GALPÓN BASE  
Plano: ESTRUCTURAS, PLANTA SOBRE PLANTA BAJA  
Fecha: 10-2022

ESC. 1/100  
ESC. 1/25

ES-02




Secretaría de Obras Públicas

Subsecretaría de Planificación y Coord. Territorial de la Obra Pública


Dirección Nacional de Arquitectura

UEET Unidad Interjurisdiccional de Integración de la Obra Pública

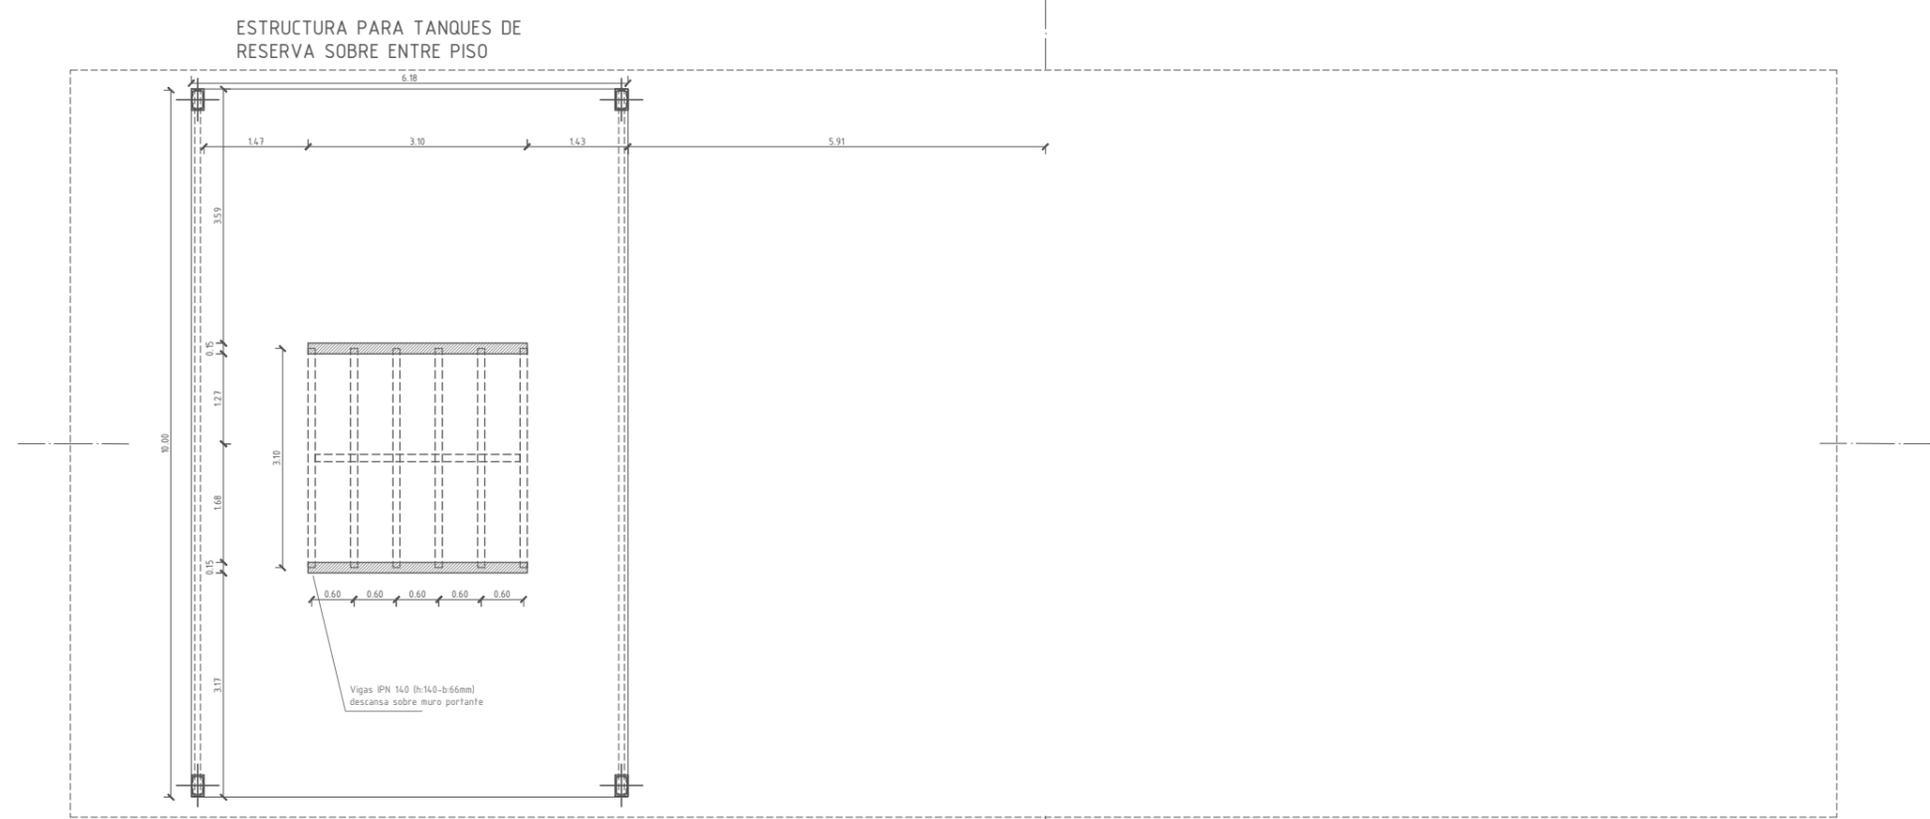


## Detalles de Zapatas

DETALLES DE ZAPATA CORRIDA ARMADA

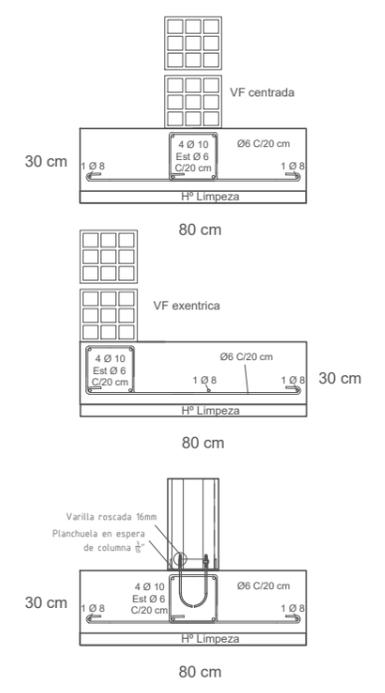

## Detalles de Columnas

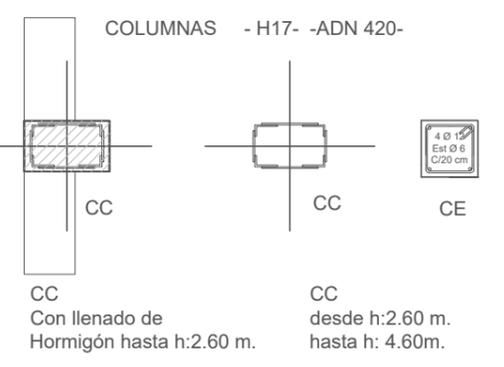

## Detalles de Vigas



**PLANO NO APTO PARA CONSTRUCCION**

EL PRESENTE PLANO ES INDICATIVO. LA CONTRATISTA CONFECCIONARA LOS PLANOS DEFINITIVOS, QUE DEBERAN SER APROBADOS POR LA INSPECCION DE OBRA. EL PLANO PRESENTADO POR LA CONTRATISTA ESTARA EN UN TODO DE ACUERDO CON LA NORMATIVA VIGENTE. TODAS LAS MEDIDAS Y NIVELES SE VERIFICARAN EN OBRA POR EL CONTRATISTA. TODOS LOS DETALLES CONSTRUCTIVOS SERAN COORDINADOS Y COMPATIBILIZADOS EN OBRA.


Obra: PROTOTIPO GALPÓN BASE  
 Plano: ESTRUCTURAS, PLANTAS ENTREPISO  
 Fecha: 10-2022

ES-03

ESC. 1/125  
 ESC. 1/25


# Detalles de Zapatas

DETALLES DE ZAPATA CORRIDA ARMADA

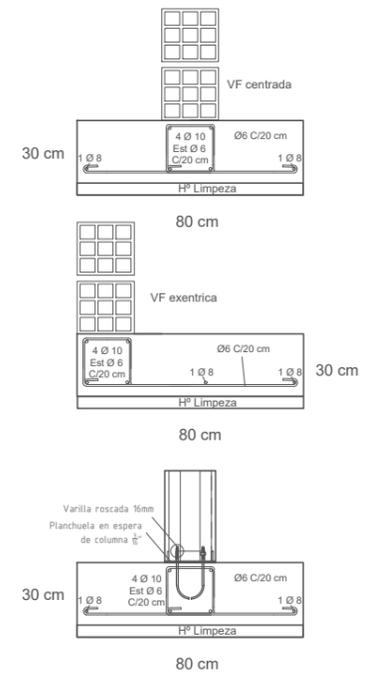

# Detalles de Columnas

COLUMNAS - H17- -ADN 420-


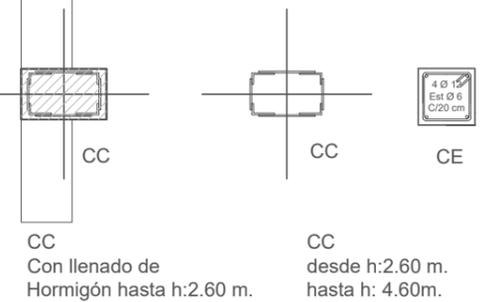


# Detalles de Vigas



VIGAS - H17- -ADN 420-

ESTRUCTURA DE CUBIERTA  
SOBRE ENTREPISO Y VACÍO  
COLUMNAS CC/ CABRIADAS/ CORREAS / CRUCES DE SAN ANDRÉS

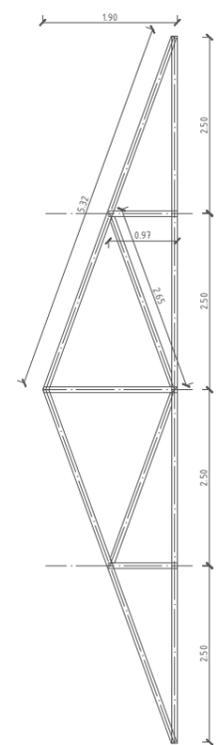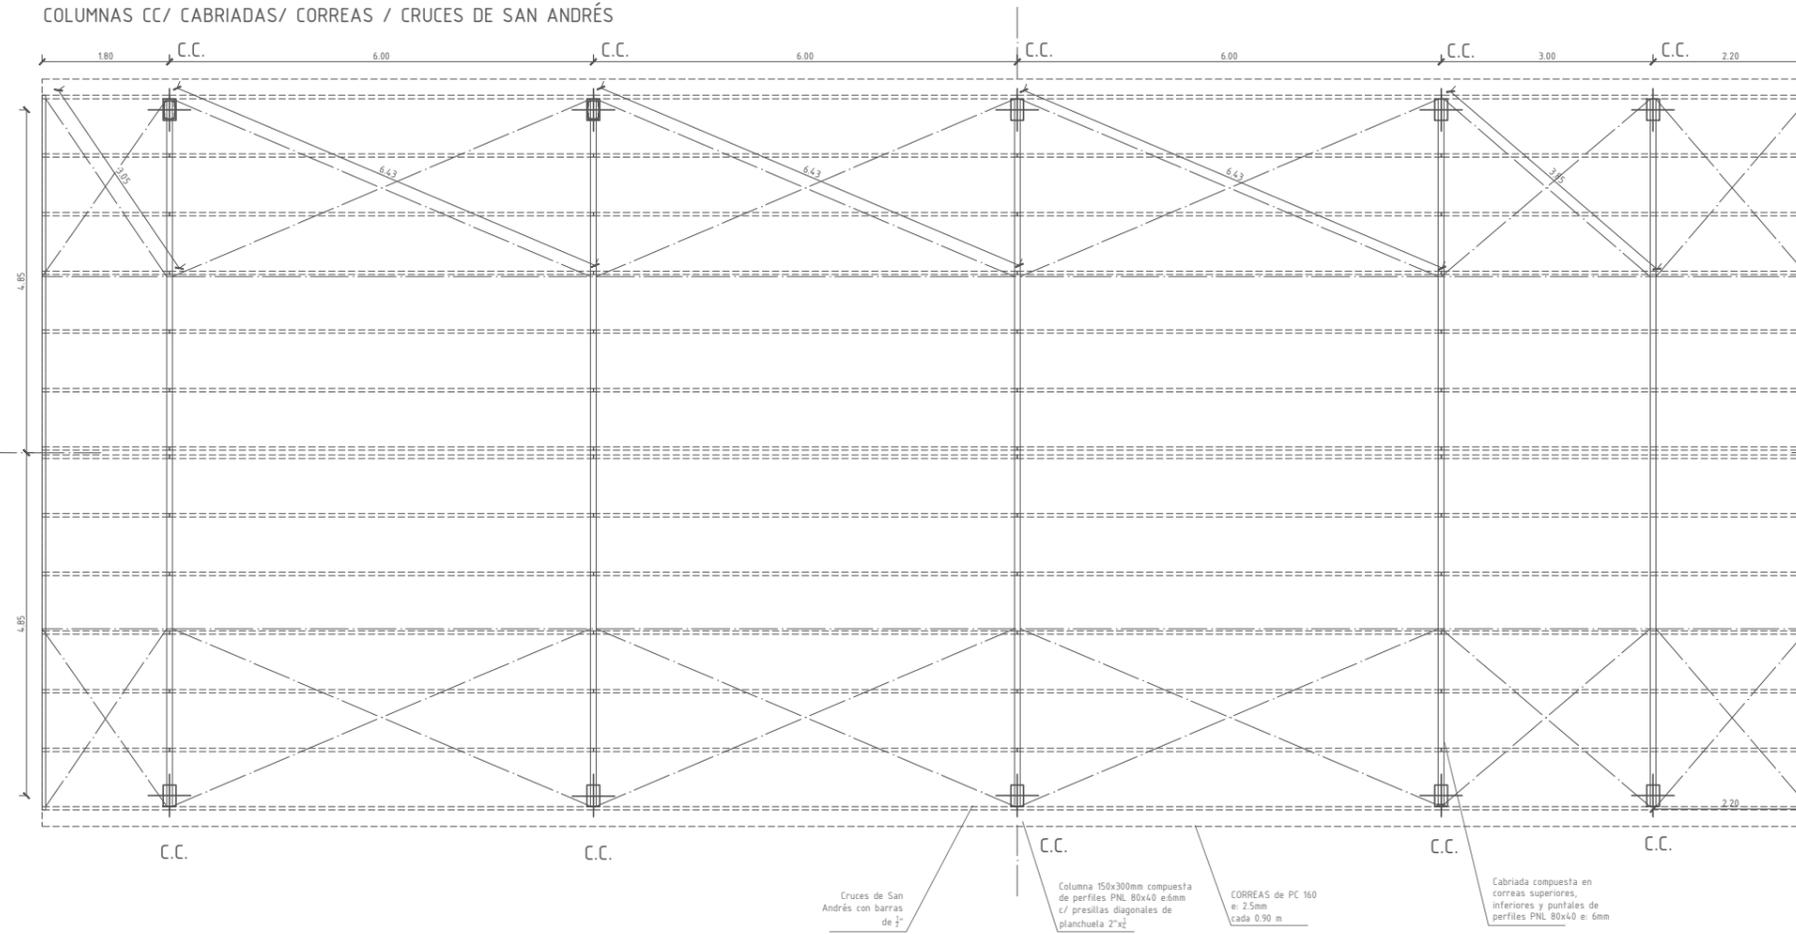

Cruces de San Andrés con barras de 1"

Columna 150x300mm compuesta de perfiles PNL 80x40 e 6mm c/ presillas diagonales de planchuela 2"x2"

CORREAS de PC 160 e: 2.5mm cada 0.90 m

Cabriada compuesta en correas superiores, inferiores y puntales de perfiles PNL 80x40 e: 6mm


**PLANO NO APTO PARA CONSTRUCCION**

EL PRESENTE PLANO ES INDICATIVO. LA CONTRATISTA CONFECCIONARA LOS PLANOS DEFINITIVOS, QUE DEBERAN SER APROBADOS POR LA INSPECCION DE OBRA. EL PLANO PRESENTADO POR LA CONTRATISTA ESTARA EN UN TODO DE ACUERDO CON LA NORMATIVA VIGENTE. TODAS LAS MEDIDAS Y NIVELES SE VERIFICARAN EN OBRA POR EL CONTRATISTA. TODOS LOS DETALLES CONSTRUCTIVOS SERAN COORDINADOS Y COMPATIBILIZADOS EN OBRA.


Obra: PROTOTIPO GALPÓN BASE  
Plano: ESTRUCTURAS, SOBRE ENTREPISO Y VACÍO  
Fecha: 10-2022

ESC. 1/100  
ESC. 1/25

ES-04

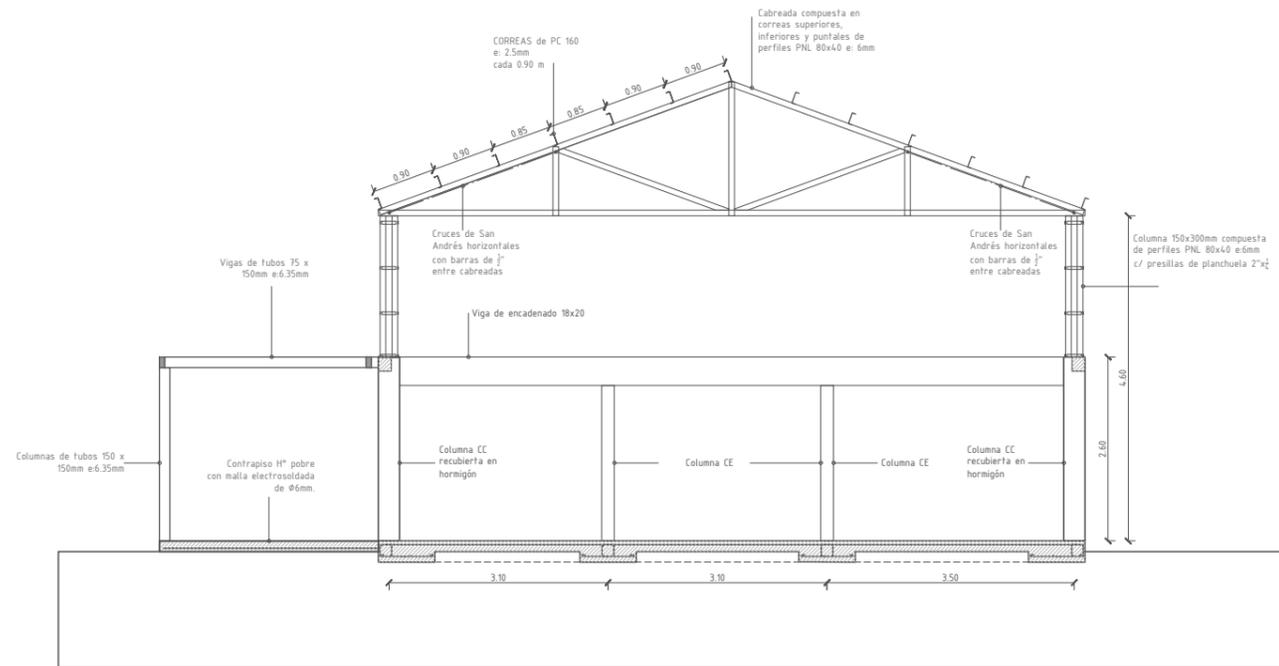

SECCIÓN TRANSVERSAL B-B

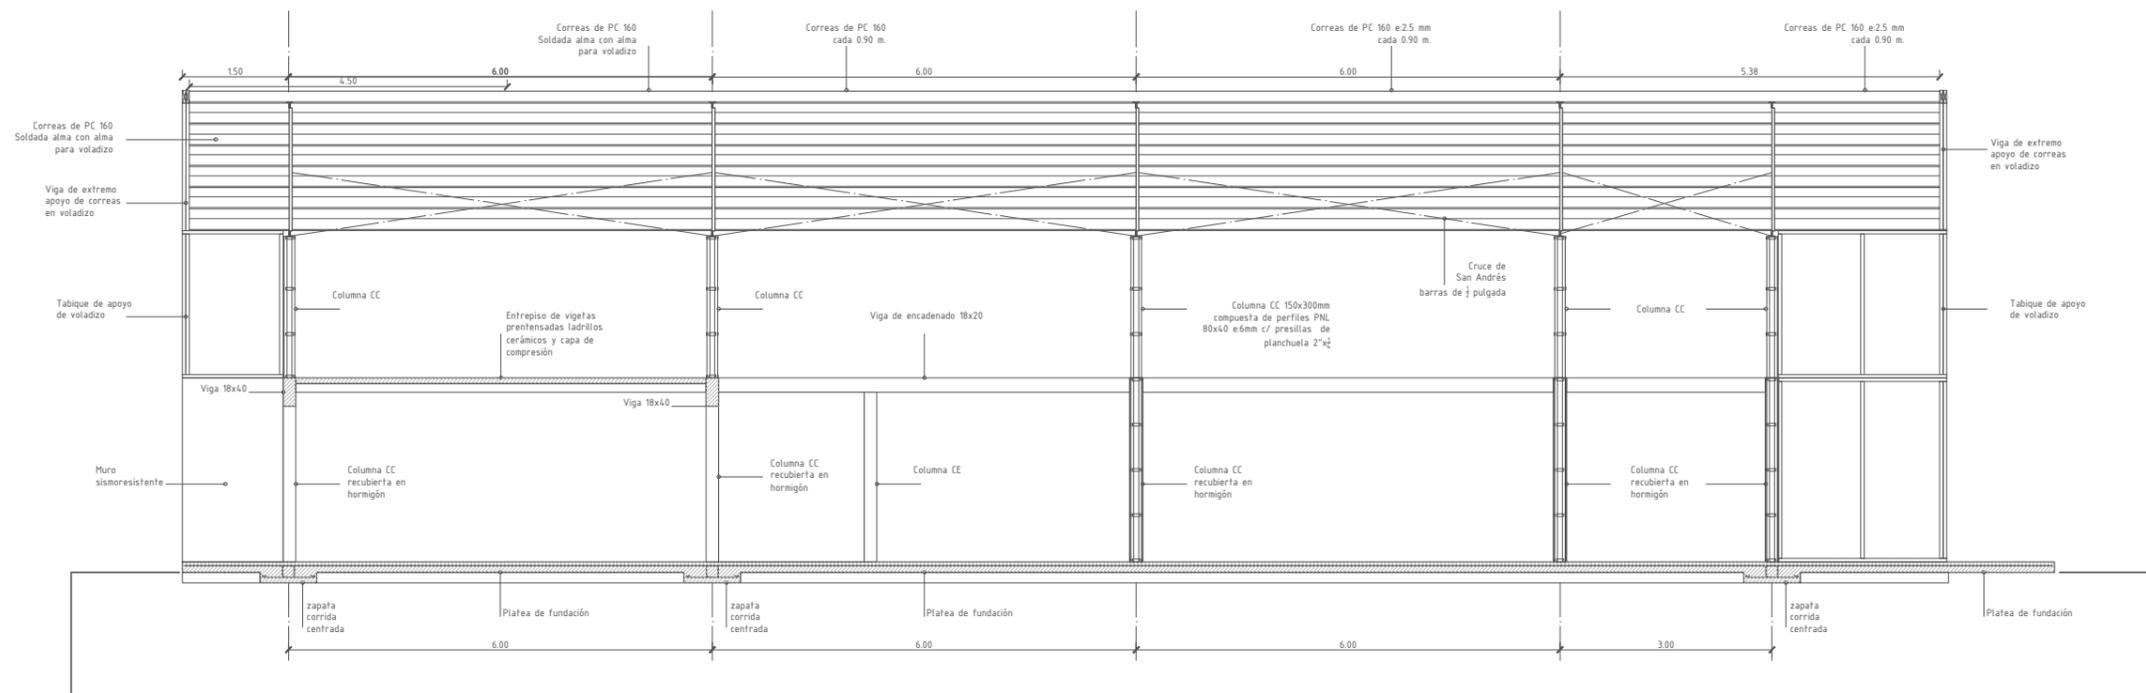

SECCIÓN LOGITUDINAL A-A

**PLANO NO APTO  
PARA CONSTRUCCION**

EL PRESENTE PLANO ES INDICATIVO. LA CONTRATISTA CONFECCIONARA LOS PLANOS DEFINITIVOS, QUE DEBERAN SER APROBADOS POR LA INSPECCION DE OBRA. EL PLANO PRESENTADO POR LA CONTRATISTA ESTARA EN UN TODO DE ACUERDO CON LA NORMATIVA VIGENTE. TODAS LAS MEDIDAS Y NIVELES SE VERIFICARAN EN OBRA POR EL CONTRATISTA. TODOS LOS DETALLES CONSTRUCTIVOS SERAN COORDINADOS Y COMPATIBILIZADOS EN OBRA.

Obra: PROTOTIPO GALPÓN BASE  
Plano: ESTRUCTURAS, SOBRE ENTREPISO Y CUBIERTA  
Fecha: 10-2022

ES-05

ESC. 1/100



Ministerio de  
Obras Públicas  
Argentina


Secretaría de  
Obras Públicas

UEET Unidad Interjurisdiccional de Integración de la Obra Pública

Subsecretaría de Planificación  
y Coord. Territorial de la Obra Pública


Dirección Nacional  
de Arquitectura

ESTRUCTURA BASTIDORES  
Y CRUCES DE SAN ANDRÉS  
EN CABECERAS

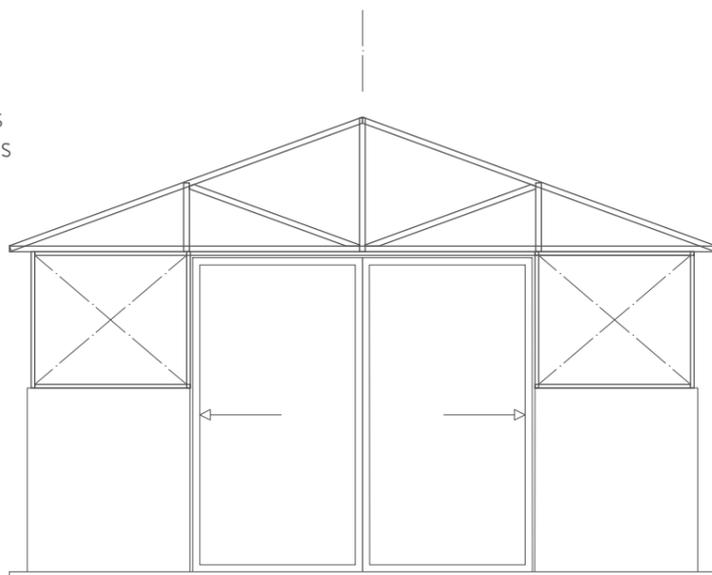

VISTA FRENTE

ESTRUCTURA BASTIDORES  
Y CRUCES DE SAN ANDRÉS  
EN CABECERAS

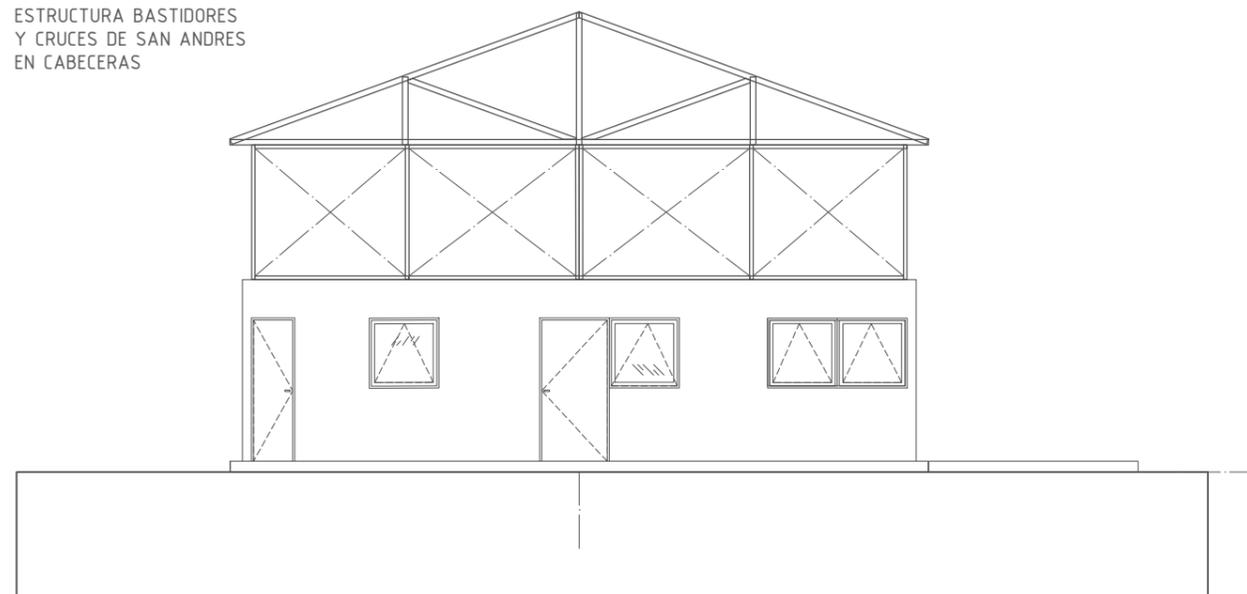

VISTA CONTRAFRENTE

**PLANO NO APTO  
PARA CONSTRUCCION**

EL PRESENTE PLANO ES INDICATIVO. LA CONTRATISTA CONFECCIONARA LOS PLANOS DEFINITIVOS, QUE DEBERAN SER APROBADOS POR LA INSPECCION DE OBRA. EL PLANO PRESENTADO POR LA CONTRATISTA ESTARA EN UN TODO DE ACUERDO CON LA NORMATIVA VIGENTE. TODAS LAS MEDIDAS Y NIVELES SE VERIFICARAN EN OBRA POR EL CONTRATISTA. TODOS LOS DETALLES CONSTRUCTIVOS SERAN COORDINADOS Y COMPATIBILIZADOS EN OBRA.

Obra: PROTOTIPO GALPÓN BASE  
Plano: ESTRUCTURAS, CRUCES DE SAN ANDRÉS EN CABECERAS  
Fecha: 10-2022

ESC. 1/100

ES-06




Ministerio de  
Obras Públicas  
Argentina

Secretaría de  
Obras Públicas

Subsecretaría de Planificación  
y Coord. Territorial de la Obra Pública

Dirección Nacional  
de Arquitectura

UEET Unidad Interjurisdiccional de Integración de la Obra Pública

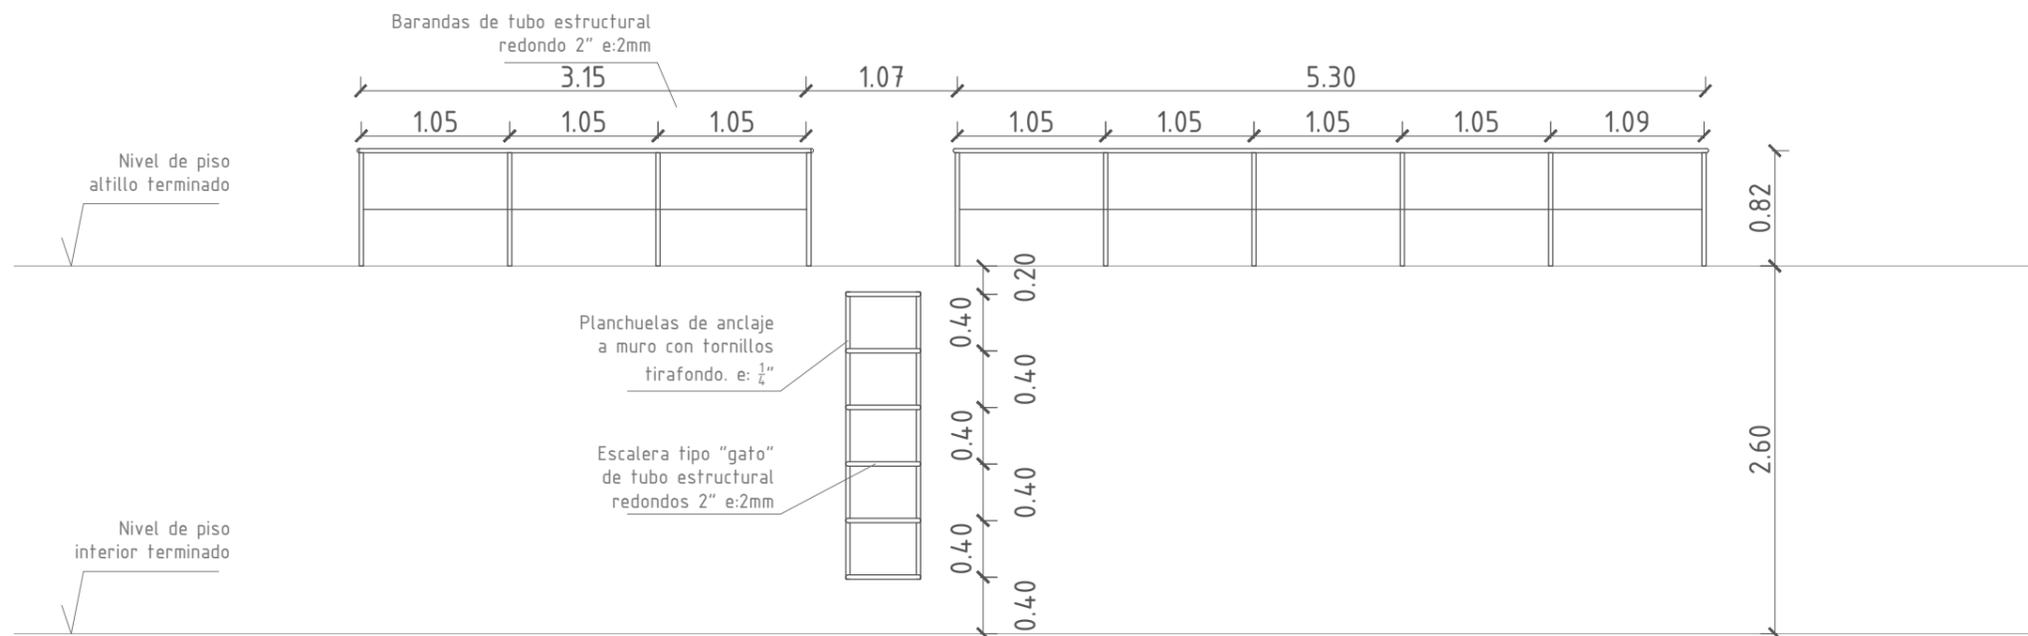

**PLANO NO APTO  
PARA CONSTRUCCION**

EL PRESENTE PLANO ES INDICATIVO. LA CONTRATISTA CONFECCIONARA LOS PLANOS DEFINITIVOS, QUE DEBERAN SER APROBADOS POR LA INSPECCION DE OBRA. EL PLANO PRESENTADO POR LA CONTRATISTA ESTARA EN UN TODO DE ACUERDO CON LA NORMATIVA VIGENTE. TODAS LAS MEDIDAS Y NIVELES SE VERIFICARAN EN OBRA POR EL CONTRATISTA. TODOS LOS DETALLES CONSTRUCTIVOS SERAN COORDINADOS Y COMPATIBILIZADOS EN OBRA.

Obra: PROTOTIPO GALPÓN BASE  
Plano: ESTRUCTURAS, DETALLE BARANDA Y ESCALERA  
Fecha: 09-2022

ESC. 1/50

ES-07




Ministerio de  
Obras Públicas  
Argentina

Secretaría de  
Obras Públicas

UEET Unidad Interjurisdiccional de Integración de la Obra Pública

Subsecretaría de Planificación  
y Coord. Territorial de la Obra Pública

Dirección Nacional  
de Arquitectura

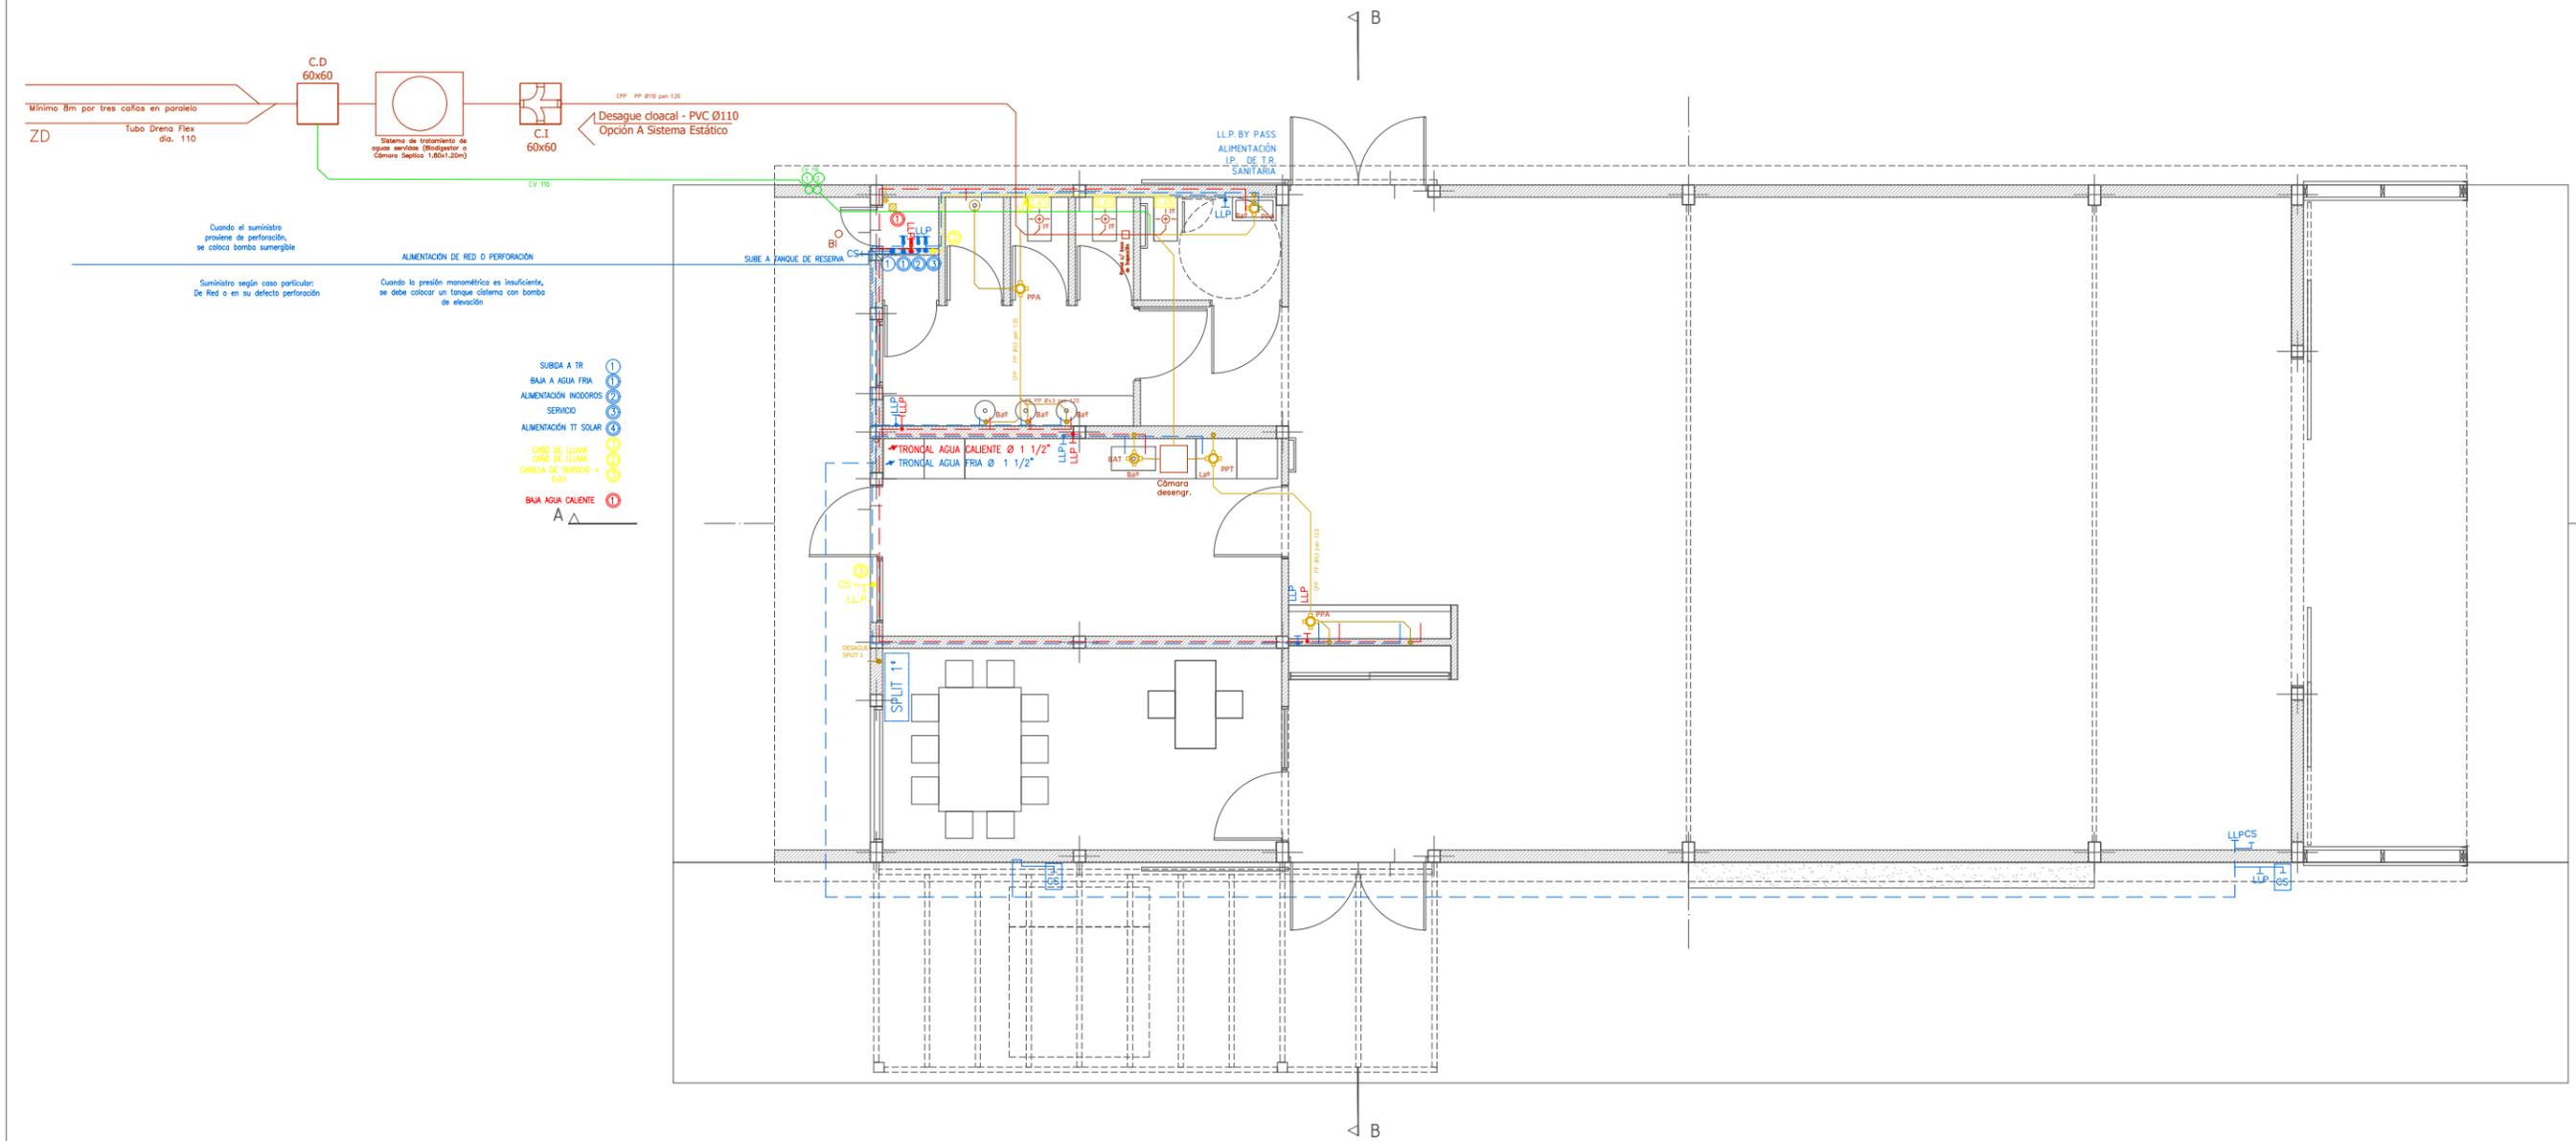

**PLANO NO APTO  
PARA CONSTRUCCION**

EL PRESENTE PLANO ES INDICATIVO. LA CONTRATISTA CONFECCIONARA LOS PLANOS DEFINITIVOS, QUE DEBERAN SER APROBADOS POR LA INSPECCION DE OBRA. EL PLANO PRESENTADO POR LA CONTRATISTA ESTARA EN UN TODO DE ACUERDO CON LA NORMATIVA VIGENTE. TODAS LAS MEDIDAS Y NIVELES SE VERIFICARAN EN OBRA POR EL CONTRATISTA. TODOS LOS DETALLES CONSTRUCTIVOS SERAN COORDINADOS Y COMPATIBILIZADOS EN OBRA.



Obra: PROTOTIPO GALPÓN BASE  
Plano: SANITARIAS, PLANTA BAJA  
Fecha: 10-2022

IN-San-01

ESC. 1/100



UEET Unidad Interjurisdiccional de Integración de la Obra Pública  
Secretaría de Obras Públicas  
Subsecretaría de Planificación y Coord. Territorial de la Obra Pública  
Dirección Nacional de Arquitectura

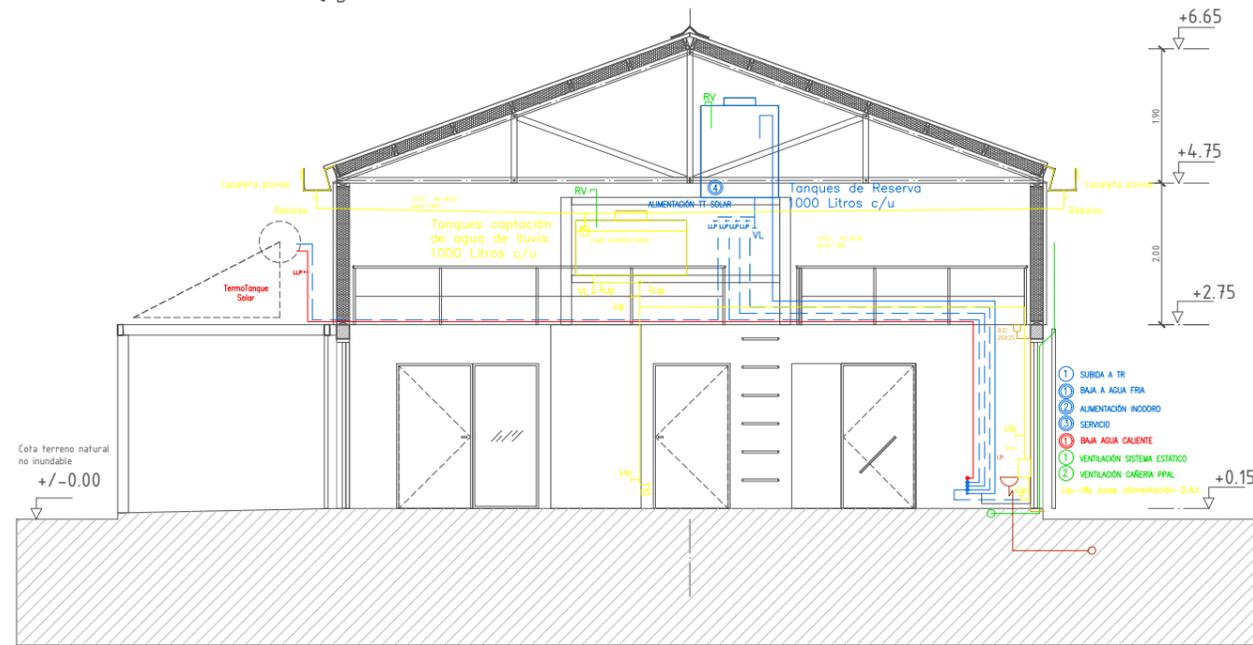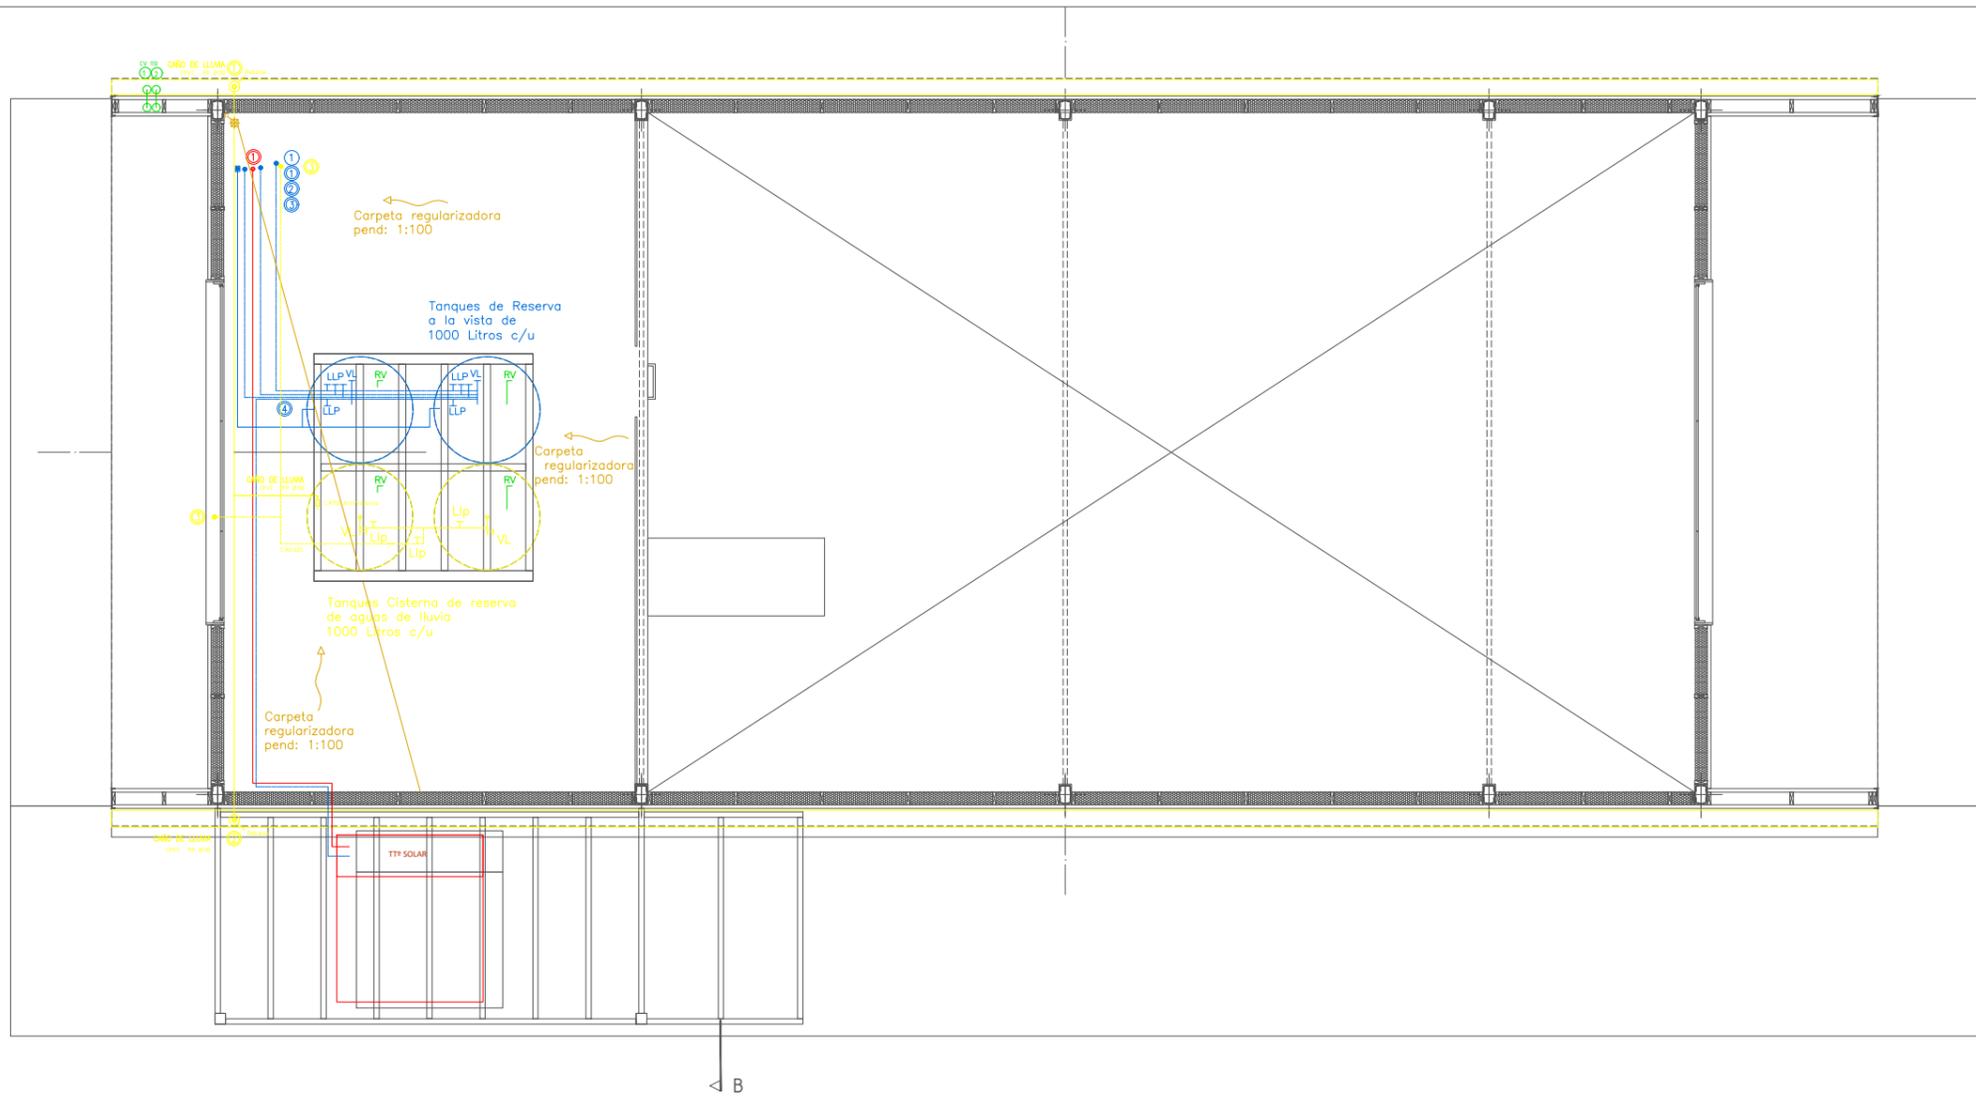


**PLANO NO APTO PARA CONSTRUCCION**

EL PRESENTE PLANO ES INDICATIVO. LA CONTRATISTA CONFECCIONARA LOS PLANOS DEFINITIVOS, QUE DEBERAN SER APROBADOS POR LA INSPECCION DE OBRA. EL PLANO PRESENTADO POR LA CONTRATISTA ESTARA EN UN TODO DE ACUERDO CON LA NORMATIVA VIGENTE. TODAS LAS MEDIDAS Y NIVELES SE VERIFICARAN EN OBRA POR EL CONTRATISTA. TODOS LOS DETALLES CONSTRUCTIVOS SERAN COORDINADOS Y COMPATIBILIZADOS EN OBRA.

Obra: PROTOTIPO GALPÓN BASE  
 Plano: SANITARIA, PLANTA ENTREPISO Y CORTE TRANSVERSAL  
 Fecha: 10-2022

IN-San-02

ESC. 1/100

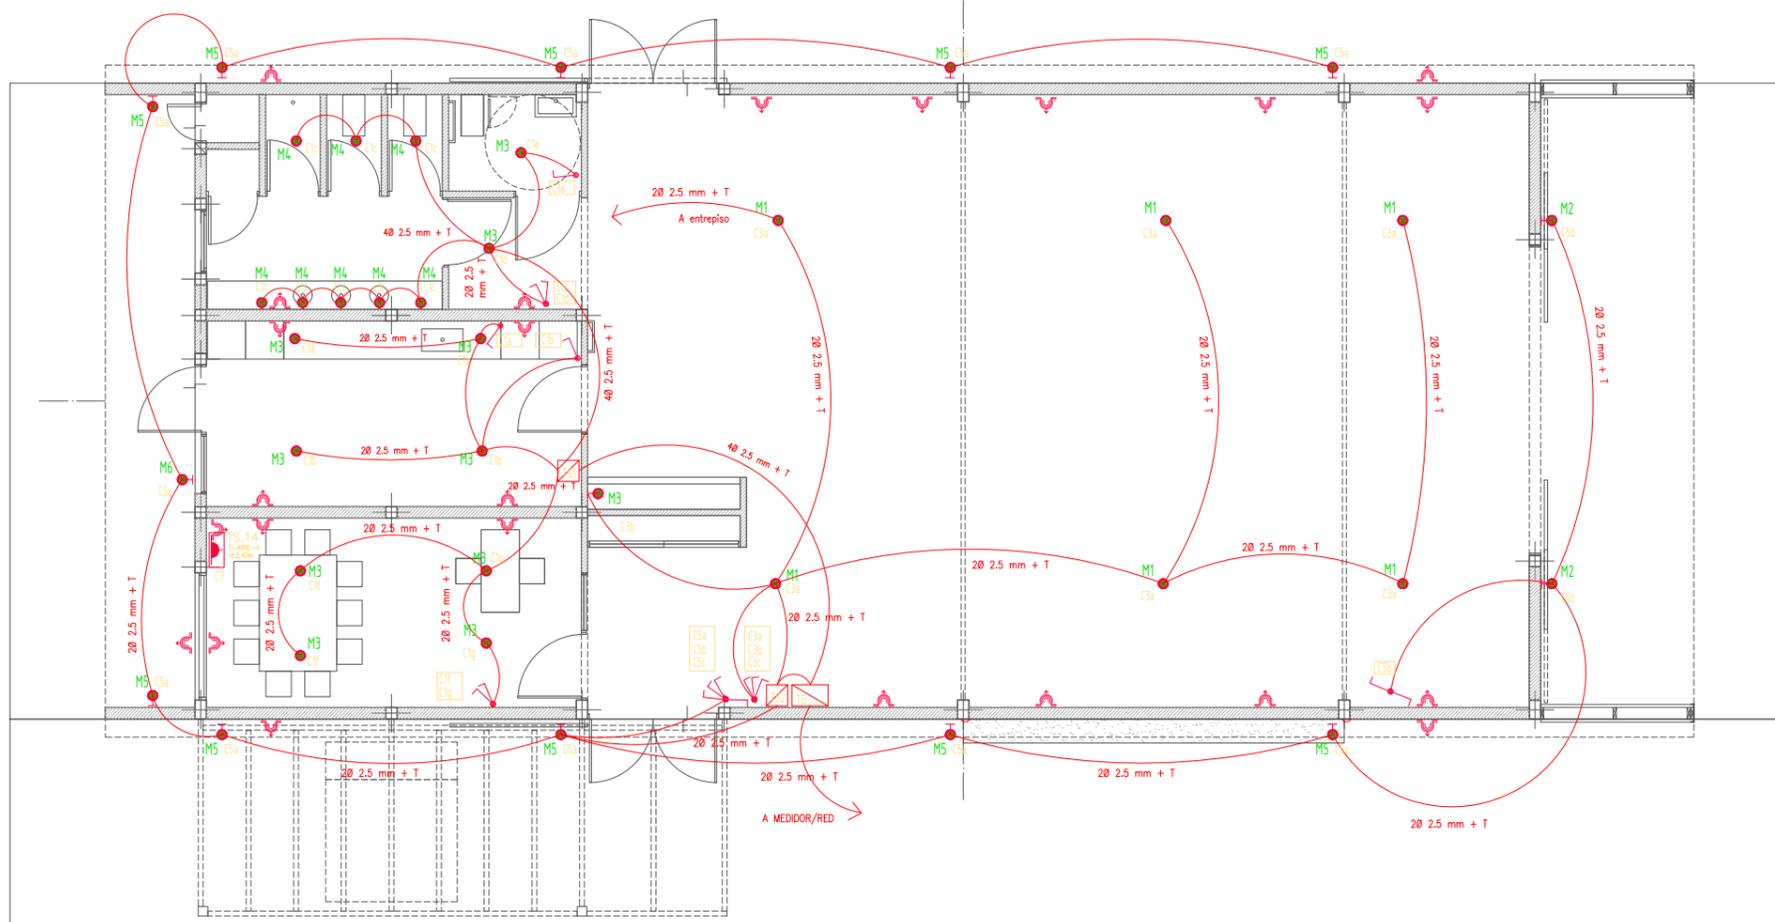

REFERENCIAS	
TABLERO GENERAL	
TABLERO SECCIONAL 1	
C1:	Bocas Cocina – Baños – Oficina
C2:	Tomas Cocina – Baños – Oficina
C7:	Tomas Especiales: A/A'
TABLERO SECCIONAL 2	
C3:	Bocas Generales Galpón
C4:	Tomas Generales Galpón
C5:	Bocas Exterior
C6:	Tomas Exterior
M: Artefacto	
M1:	Lámpara colgante galponera 400w
M2:	Plafón Led 36w exterior
M3:	Plafón Led 24w
M4:	Plafón Led 12w
M5:	Plafón Led 36w exterior
M6:	Reflector

**PLANO NO APTO PARA CONSTRUCCION**

EL PRESENTE PLANO ES INDICATIVO. LA CONTRATISTA CONFECCIONARA LOS PLANOS DEFINITIVOS, QUE DEBERAN SER APROBADOS POR LA INSPECCION DE OBRA. EL PLANO PRESENTADO POR LA CONTRATISTA ESTARA EN UN TODO DE ACUERDO CON LA NORMATIVA VIGENTE. TODAS LAS MEDIDAS Y NIVELES SE VERIFICARAN EN OBRA POR EL CONTRATISTA. TODOS LOS DETALLES CONSTRUCTIVOS SERAN COORDINADOS Y COMPATIBILIZADOS EN OBRA.

Obra: PROTOTIPO GALPÓN BASE  
 Plano: ELÉCTRICA, PLANTA BAJA  
 Fecha: 10-2022

IN-EI-01

ESC. 1/100




Ministerio de Obras Públicas

Secretaría de Obras Públicas

Subsecretaría de Planificación y Coord. Territorial de la Obra Pública

Dirección Nacional de Arquitectura

UEET Unidad Interjurisdiccional de Integración de la Obra Pública

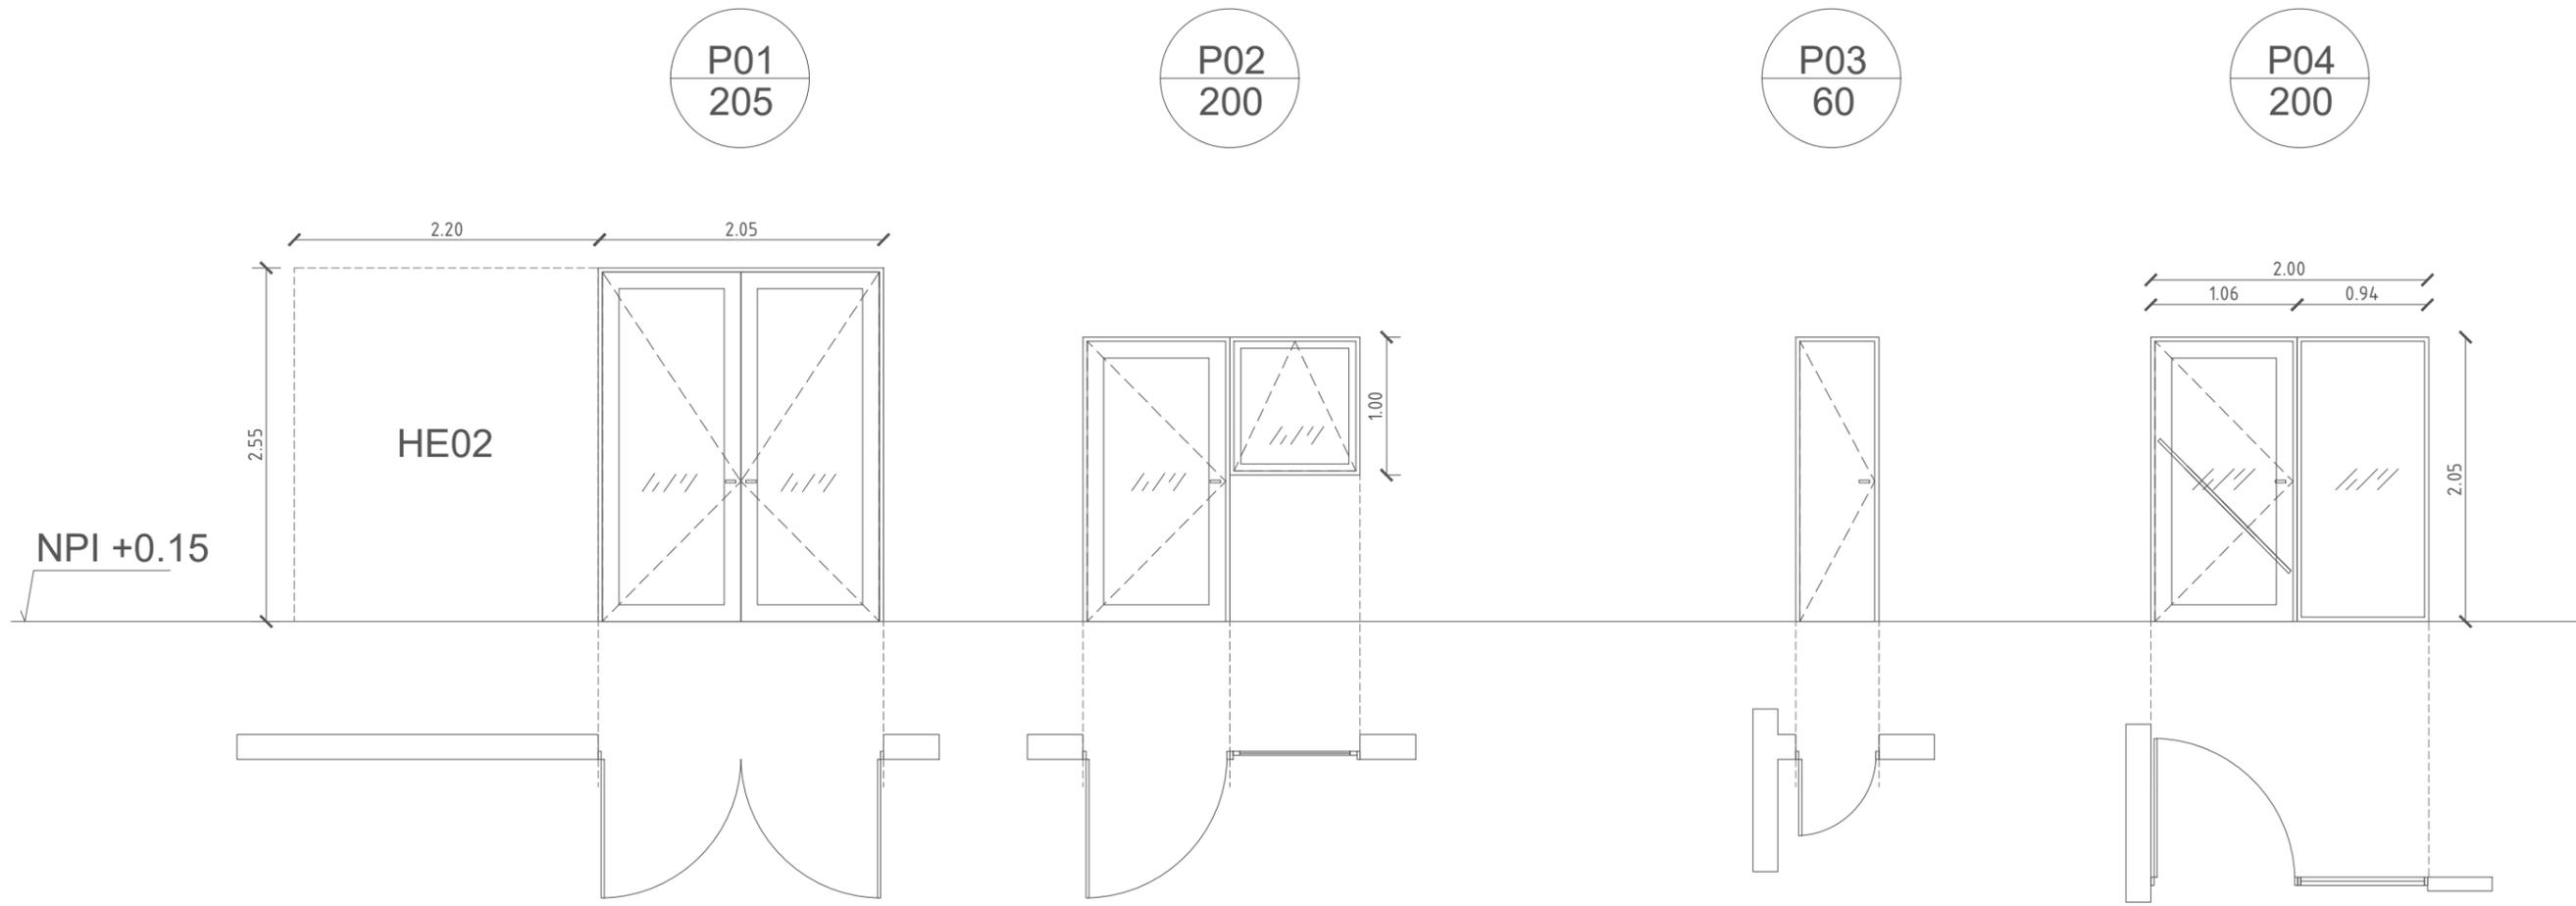

CANTIDAD	02	01	01	02
PERFILERIA	Sistema Modena Aluar Color Negro	Sistema Modena Aluar Color Negro	Chapa de Acero BWG 16 Terminación pintura sintética Gris Grafito. Espesor Marco: 100 mm	Sistema Modena Aluar Color Negro
VIDRIOS	Vidrio: 8mm Vidrio Laminado 4+4	Vidrio: 8mm Vidrio Laminado 4+4		Vidrio: 8mm Vidrio Laminado 4+4
HOJA			Hojas 30mm de espesor, con rejillas de ventilación +0.30 y +1.70. Acero de BWG 18 prepintado con lámina protectora. Terminación Pintura sintética Gris Grafito.	
ACCESORIOS	Barral de empuje horizontal Acero INOX (En el interior)	Barral de empuje horizontal Acero INOX (En el interior)		Tirador para personas con capacidad diferente.

**PLANO NO APTO  
PARA CONSTRUCCION**

EL PRESENTE PLANO ES INDICATIVO. LA CONTRATISTA CONFECCIONARA LOS PLANOS DEFINITIVOS, QUE DEBERAN SER APROBADOS POR LA INSPECCION DE OBRA. EL PLANO PRESENTADO POR LA CONTRATISTA ESTARA EN UN TODO DE ACUERDO CON LA NORMATIVA VIGENTE. TODAS LAS MEDIDAS Y NIVELES SE VERIFICARAN EN OBRA POR EL CONTRATISTA. TODOS LOS DETALLES CONSTRUCTIVOS SERAN COORDINADOS Y COMPATIBILIZADOS EN OBRA.

Obra: PROTOTIPO GALPÓN BASE  
Plano: PLANILLAS DE CARPINTERÍAS  
Fecha: 10-2022

ESC. 1/50

CA-01



Ministerio de  
Obras Públicas  
Argentina

Secretaría de  
Obras Públicas

UEET Unidad Interjurisdiccional de Integración de la Obra Pública

Subsecretaría de Planificación  
y Coord. Territorial de la Obra Pública

Dirección Nacional  
de Arquitectura

P05  
106

P06  
106







P07  
82

P08  
86

P09  
240

P10  
240

NPI +0.15

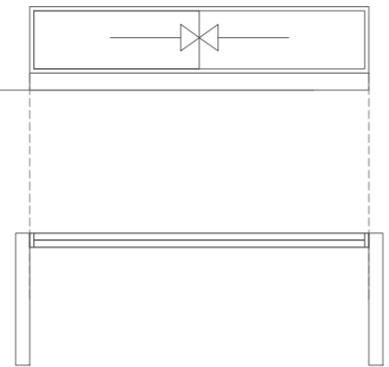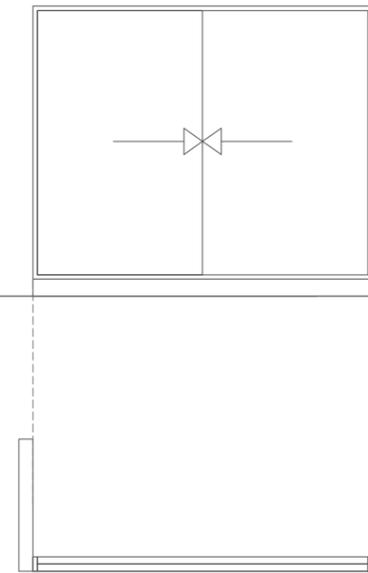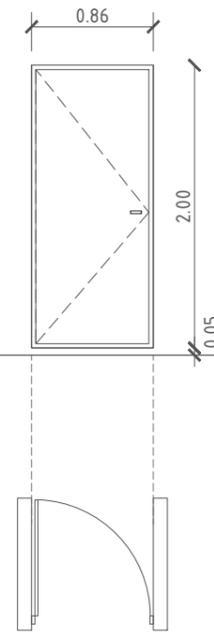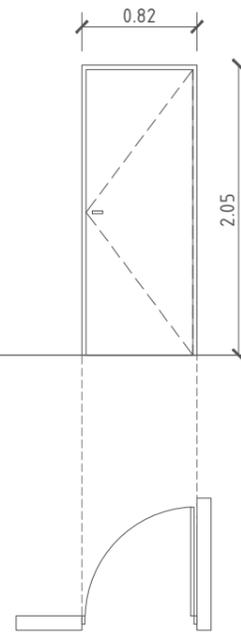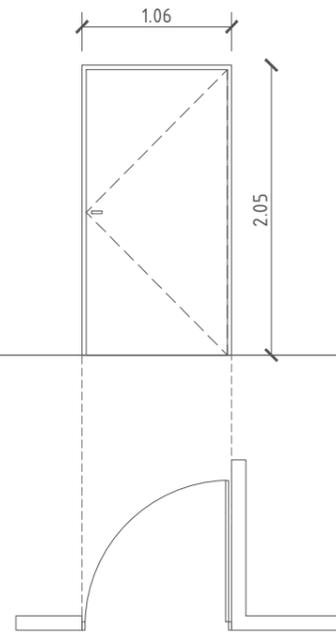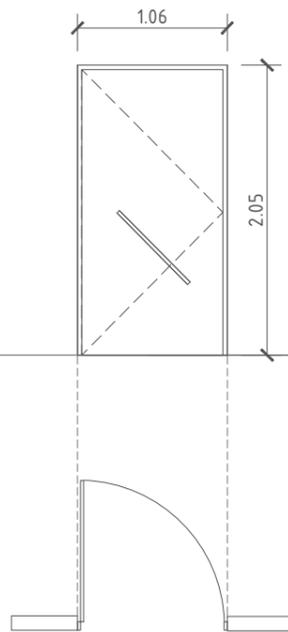

CANTIDAD	01	01	01	03	01	01
PERFILERIA	Sistema Modena Aluar Color Negro	Sistema Modena Aluar Color Negro	Sistema Modena Aluar Color Negro	Sistema Modena Aluar Color Negro	Chapa de Acero BWG 16 Terminación pintura sintética Gris Grafito. Espesor Marco: 100 mm	Chapa de Acero BWG 16 Terminación pintura sintética Gris Grafito. Espesor Marco: 100 mm
VIDRIOS						
HOJA	Sistema Modena Aluar Color Negro	Sistema Modena Aluar Color Negro	Sistema Modena Aluar Color Negro	Sistema Modena Aluar Color Negro	Hojas corredizas de 30mm de esp. Acero de BWG 18 prepintado con lámina protectora. Terminación Pintura sintética Gris Grafito.	Hojas corredizas de 30mm de esp. Acero de BWG 18 prepintado con lámina protectora. Terminación Pintura sintética Gris Grafito.
ACCESORIOS	Barral de apertura apto capacidades diferentes			Separación de 50mm del piso para evitar el contacto con el agua.		

**PLANO NO APTO  
PARA CONSTRUCCION**

EL PRESENTE PLANO ES INDICATIVO. LA CONTRATISTA  
CONFECCIONARA LOS PLANOS DEFINITIVOS, QUE DEBERAN  
SER APROBADOS POR LA INSPECCION DE OBRA. EL  
PLANO PRESENTADO POR LA CONTRATISTA ESTARA EN  
UN TODO DE ACUERDO CON LA NORMATIVA VIGENTE.  
TODAS LAS MEDIDAS Y NIVELES SE VERIFICARAN EN  
OBRA POR EL CONTRATISTA.  
TODOS LOS DETALLES CONSTRUCTIVOS SERAN  
COORDINADOS Y COMPATIBILIZADOS EN OBRA.

Obra: PROTOTIPO GALPÓN BASE  
Plano: PLANILLAS DE CARPINTERÍAS  
Fecha: 10-2022

CA-02

ESC. 1/50




Ministerio de  
Obras Públicas  
Argentina

Secretaría de  
Obras Públicas

UEET Unidad Interjurisdiccional de Integración de la Obra Pública

Subsecretaría de Planificación  
y Coord. Territorial de la Obra Pública

Dirección Nacional  
de Arquitectura

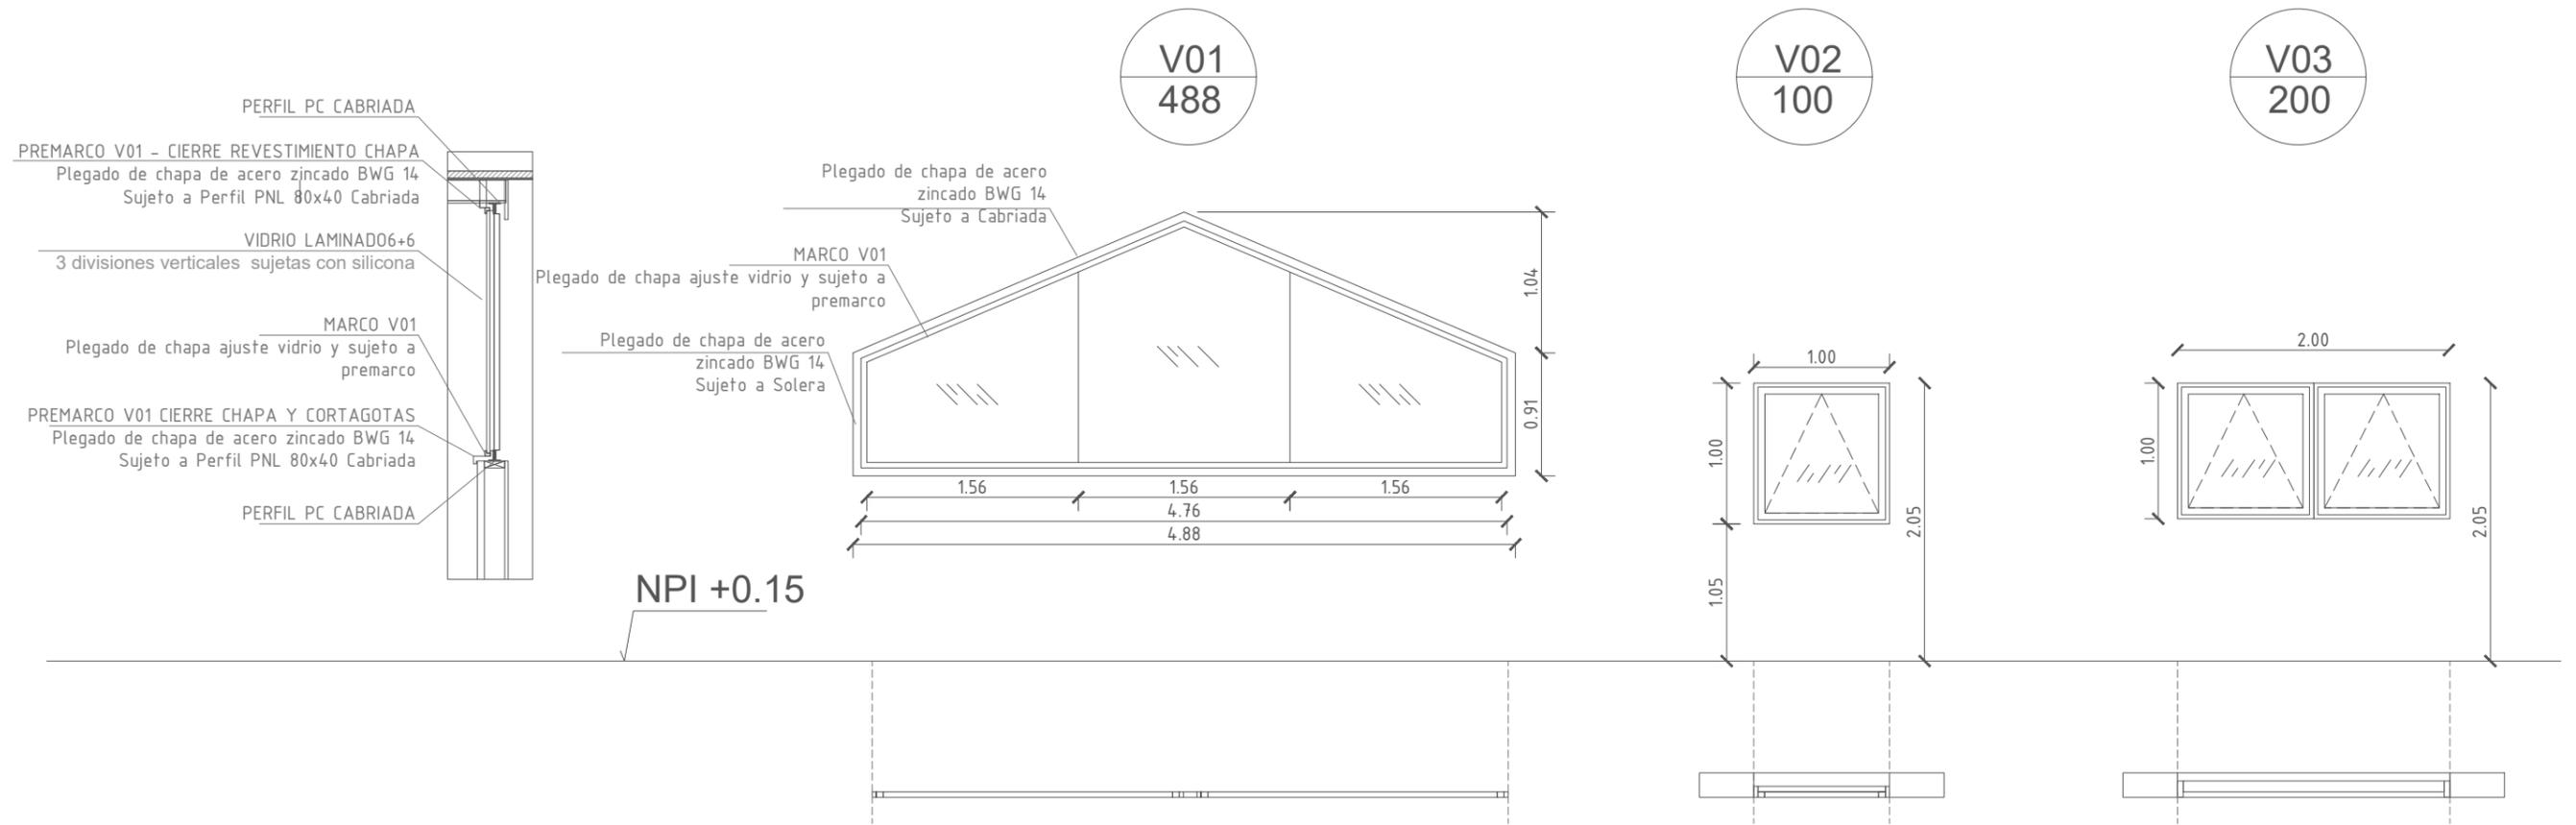

CANTIDAD	02	01	01
PERFILERIA	Premarco y marco con plegado de Chapa de Acero BWG 14. Sujeto a cabriada o soleras. Terminación pintura sintética color naranja. Espesor Marco: 30 mm	Sistema Modena Aluar Color Negro	Sistema Modena Aluar Color Negro
VIDRIOS	Vidrio: 8mm Vidrio Laminado 6+6 (3 divisiones sujetas con silicona)	Vidrio: 8mm Vidrio Laminado 4+4	Vidrio: 8mm Vidrio Laminado 4+4
HOJA	/		
ACCESORIOS	Paño fijo + ventanas oscilantes Sistema de cerramiento de seguridad, apertura interna		Paño fijo + ventanas oscilobatientes Sistema de cerramiento de seguridad, apertura interna

**PLANO NO APTO PARA CONSTRUCCION**

EL PRESENTE PLANO ES INDICATIVO. LA CONTRATISTA CONFECCIONARA LOS PLANOS DEFINITIVOS, QUE DEBERAN SER APROBADOS POR LA INSPECCION DE OBRA. EL PLANO PRESENTADO POR LA CONTRATISTA ESTARA EN UN TODO DE ACUERDO CON LA NORMATIVA VIGENTE. TODAS LAS MEDIDAS Y NIVELES SE VERIFICARAN EN OBRA POR EL CONTRATISTA. TODOS LOS DETALLES CONSTRUCTIVOS SERAN COORDINADOS Y COMPATIBILIZADOS EN OBRA.

Obra: PROTOTIPO GALPÓN BASE  
Plano: PLANILLAS DE CARPINTERÍAS  
Fecha: 10-2022

ESC. 1/50

CA-03




Ministerio de Obras Públicas Argentina

Secretaría de Obras Públicas

Subsecretaría de Planificación y Coord. Territorial de la Obra Pública

Dirección Nacional de Arquitectura

UEET Unidad Interjurisdiccional de Integración de la Obra Pública

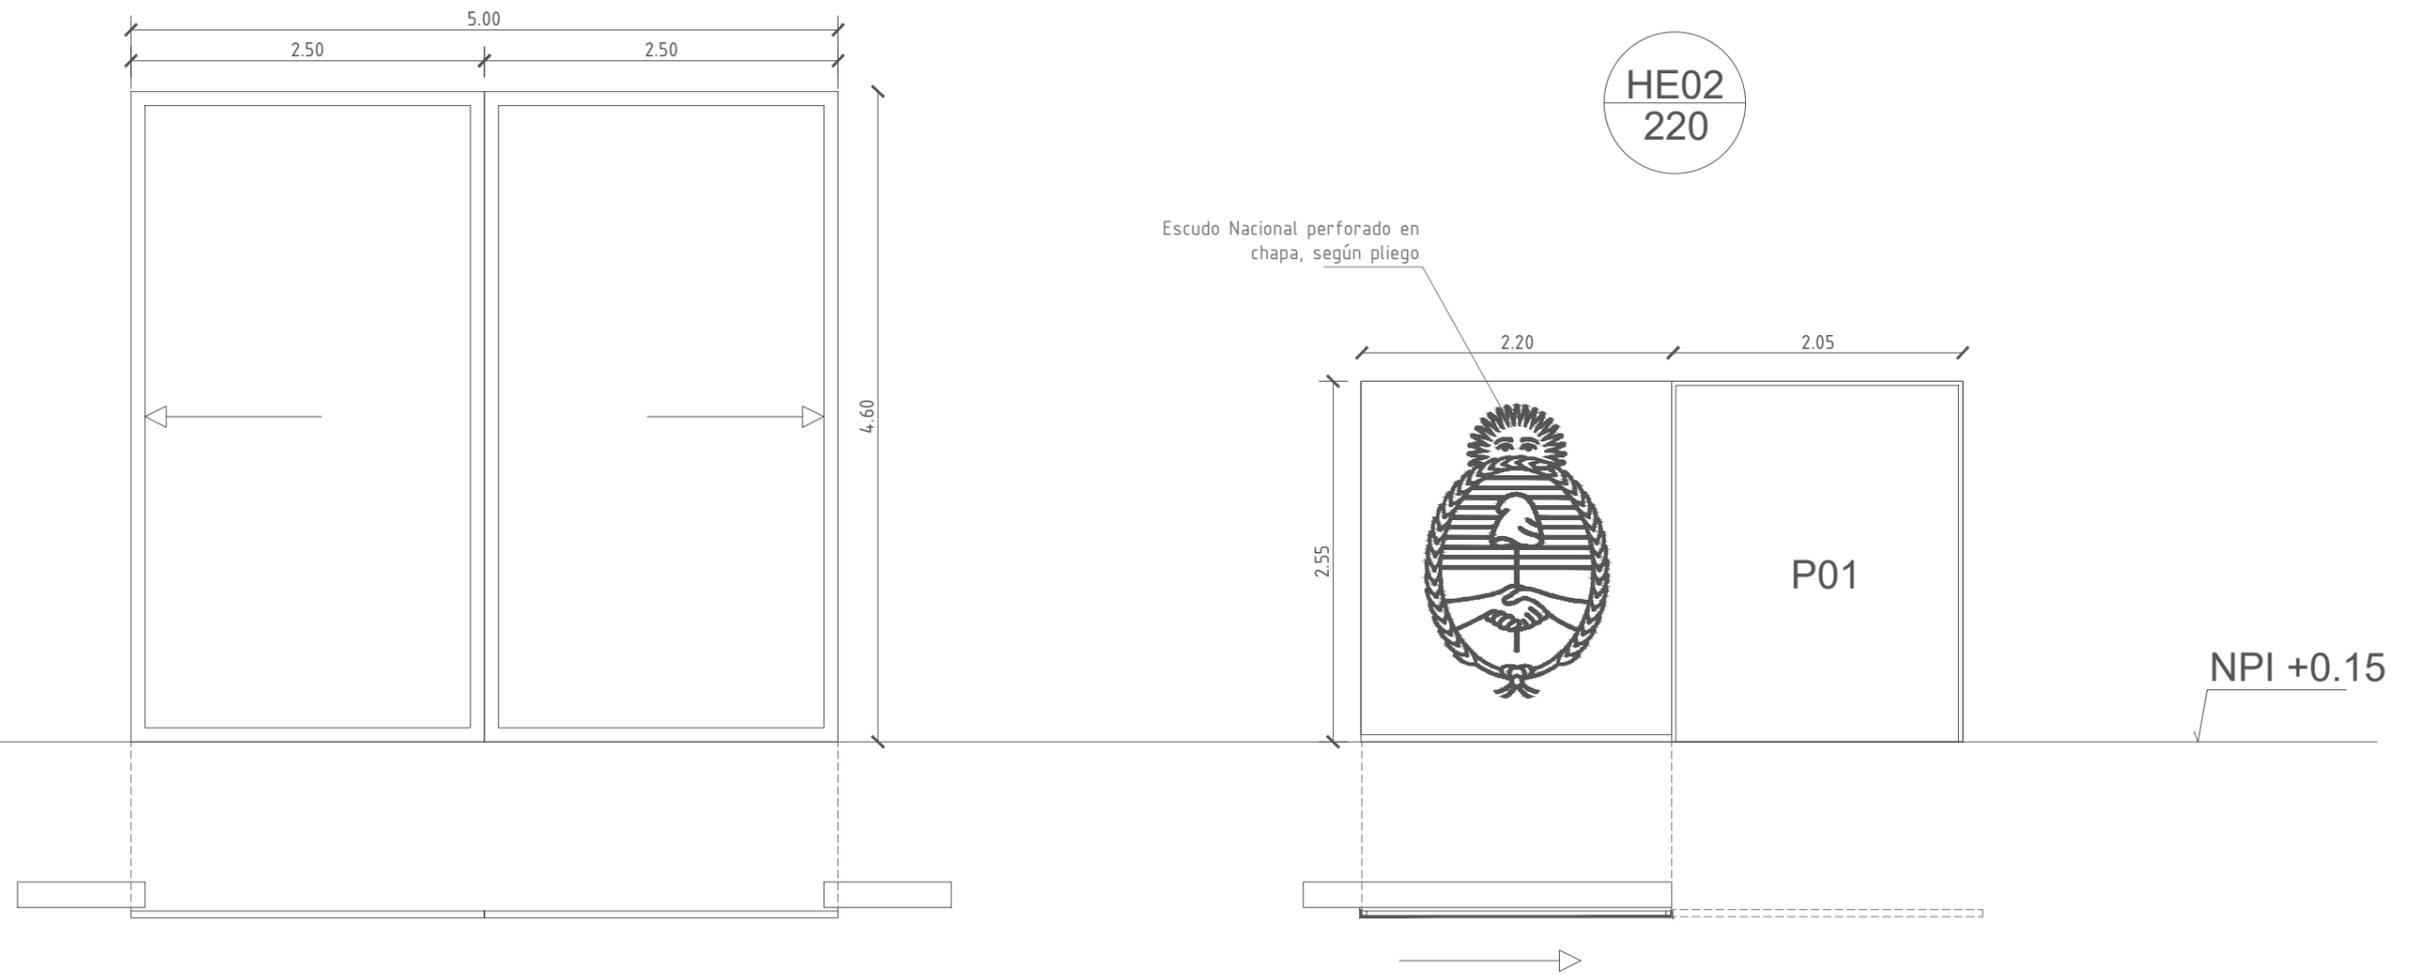

CANTIDAD	01	02
PERFILERIA	Chapa de Acero BWG 18 Bastidor de tubos 50x50 e:2mm Terminacion Pintura sintética color Naranja	Chapa de Acero BWG 18 Bastidor de tubos 50x50 e:2mm Terminacion Pintura sintética color Naranja
VIDRIOS		
HOJA	Hojas 50mm de espesor. Acero de BWG 18 prepintado con lámina protectora. Terminación Pintura sintética color Naranja.	Hojas 50mm de espesor. Acero de BWG 18 prepintado con lámina protectora. Terminación Pintura sintética color Naranja. Escudo Nacional realizado a partir de patrón de perforaciones realizado con corte CNC. Especificaciones en Pliego.
ACCESORIOS	Barral de apertura tubo circular diam 40mm Sistema de seguridad de apertura interna. Riel inferior y guía superior.	Barral de apertura tubo circular diam 40mm

**PLANO NO APTO  
PARA CONSTRUCCION**

EL PRESENTE PLANO ES INDICATIVO. LA CONTRATISTA CONFECCIONARA LOS PLANOS DEFINITIVOS, QUE DEBERAN SER APROBADOS POR LA INSPECCION DE OBRA. EL PLANO PRESENTADO POR LA CONTRATISTA ESTARA EN UN TODO DE ACUERDO CON LA NORMATIVA VIGENTE. TODAS LAS MEDIDAS Y NIVELES SE VERIFICARAN EN OBRA POR EL CONTRATISTA. TODOS LOS DETALLES CONSTRUCTIVOS SERAN COORDINADOS Y COMPATIBILIZADOS EN OBRA.

Obra: PROTOTIPO GALPÓN BASE  
Plano: PLANILLAS DE HERRERIA  
Fecha: 10-2022

HE-01

ESC. 1/50



Ministerio de  
Obras Públicas  
Argentina

Secretaría de  
Obras Públicas

UEET Unidad Interjurisdiccional de Integración de la Obra Pública

Subsecretaría de Planificación  
y Coord. Territorial de la Obra Pública

Dirección Nacional  
de Arquitectura