


LOSA DE ESQUINA DE H°A°

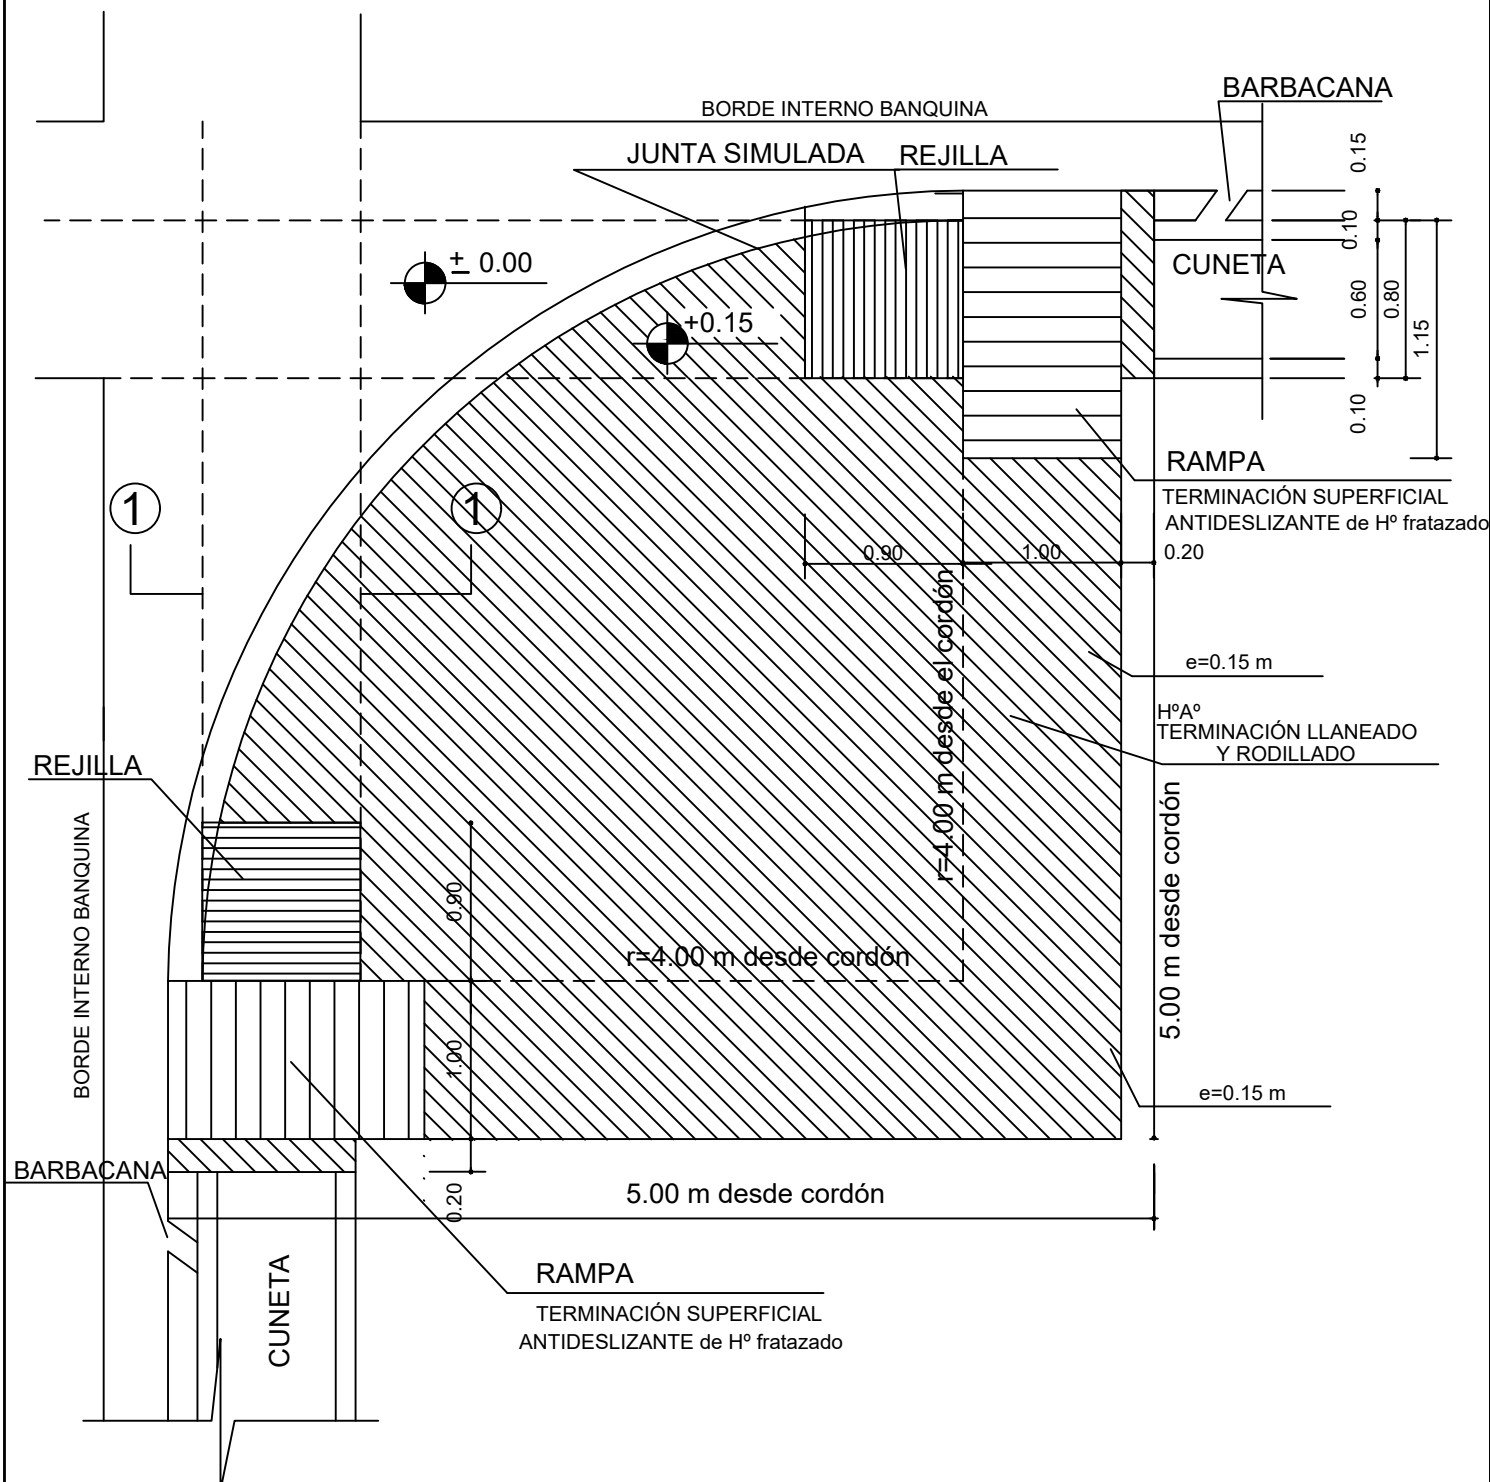

LOSA DE ESQUINA TIPO ADOPTADO PARA LAS CALLES A INTERVENIR, EN EL CASO DE SITUACIONES ESPECIALES, DE ANCHO DE VEREDAS, LA INSPECCION INDICARA SU RESOLUCION EN OBRA.