

NOTA ACLARATORIA N° 2

EXPTE: 3338 - OPP - 2.023

OBRA: "CONSTRUCCION CALZADA CON CONCRETO ASFALTICO, ZONA CENTRO, 2DA ETAPA- LA PAZ"

Mediante la presente se procede a dar respuesta a las consultas recibidas.


- 1- El espesor de la base estabilizada a colocar como paquete estructural del pavimento será de **15cm (quince centímetros)**.
- 2- Se acompaña a la presente nota el croquis de ubicación de las calles a intervenir.
- 3- Se adjunta detalle métrico de las calles a intervenir.

RELEVAMIENTO ASFALTO SEGUNTA ETAPA
BOGGERO

CALLE	LONGITUD	ANCHO	M2 MOVIMIENTO SUELO	M2 RIEGO	M2 CARPETA 3 CM	M2 MEJORAMIENTO	OBSERVACIONES
J. A. MAZA (Entre Independencia y Maipu)	105	8,7	913,5	913,5	913,5		
Prolongación Maipu (entre J A Maza y Mitre)	1000	10	10000	10000	10000		
BONZANO (Ennte Independencia y Maipu)	120	8	960	960	960		
CALLE PLAZA COSTADO NORTE (entre Independencia y Maipú)	100	10	1000	1000	1000		
MITRE (Chañar al Este)	320	10	3200				
CALDEN	156	7	1092	1092	1092		
ALPATACO	129	8	1032	1032	1032		
ALGARROBO	441	9	3969	3969	3969		
PIQUILLIN	100	9	900	900	900		
RETAMO	160	8	1280	1280	1280		
TOMILLO	180	8	1440	1440	1440		
JARILLA	320	8	2560	2560	2560		
CHAÑAR	320	10		3200	3200		
CALLE ANCHA (Entre Chañar y Entrada Paez)	178	9	1602	1602	1602		
TOTAL			29948,5	29948,5	29948,5		

La presente Nota Aclaratoria N°2 deberá incorporarse a la documentación licitatoria.

SONIA LAMBAS
Directora de Obras
Públicas y Privadas
Municipalidad de La Paz

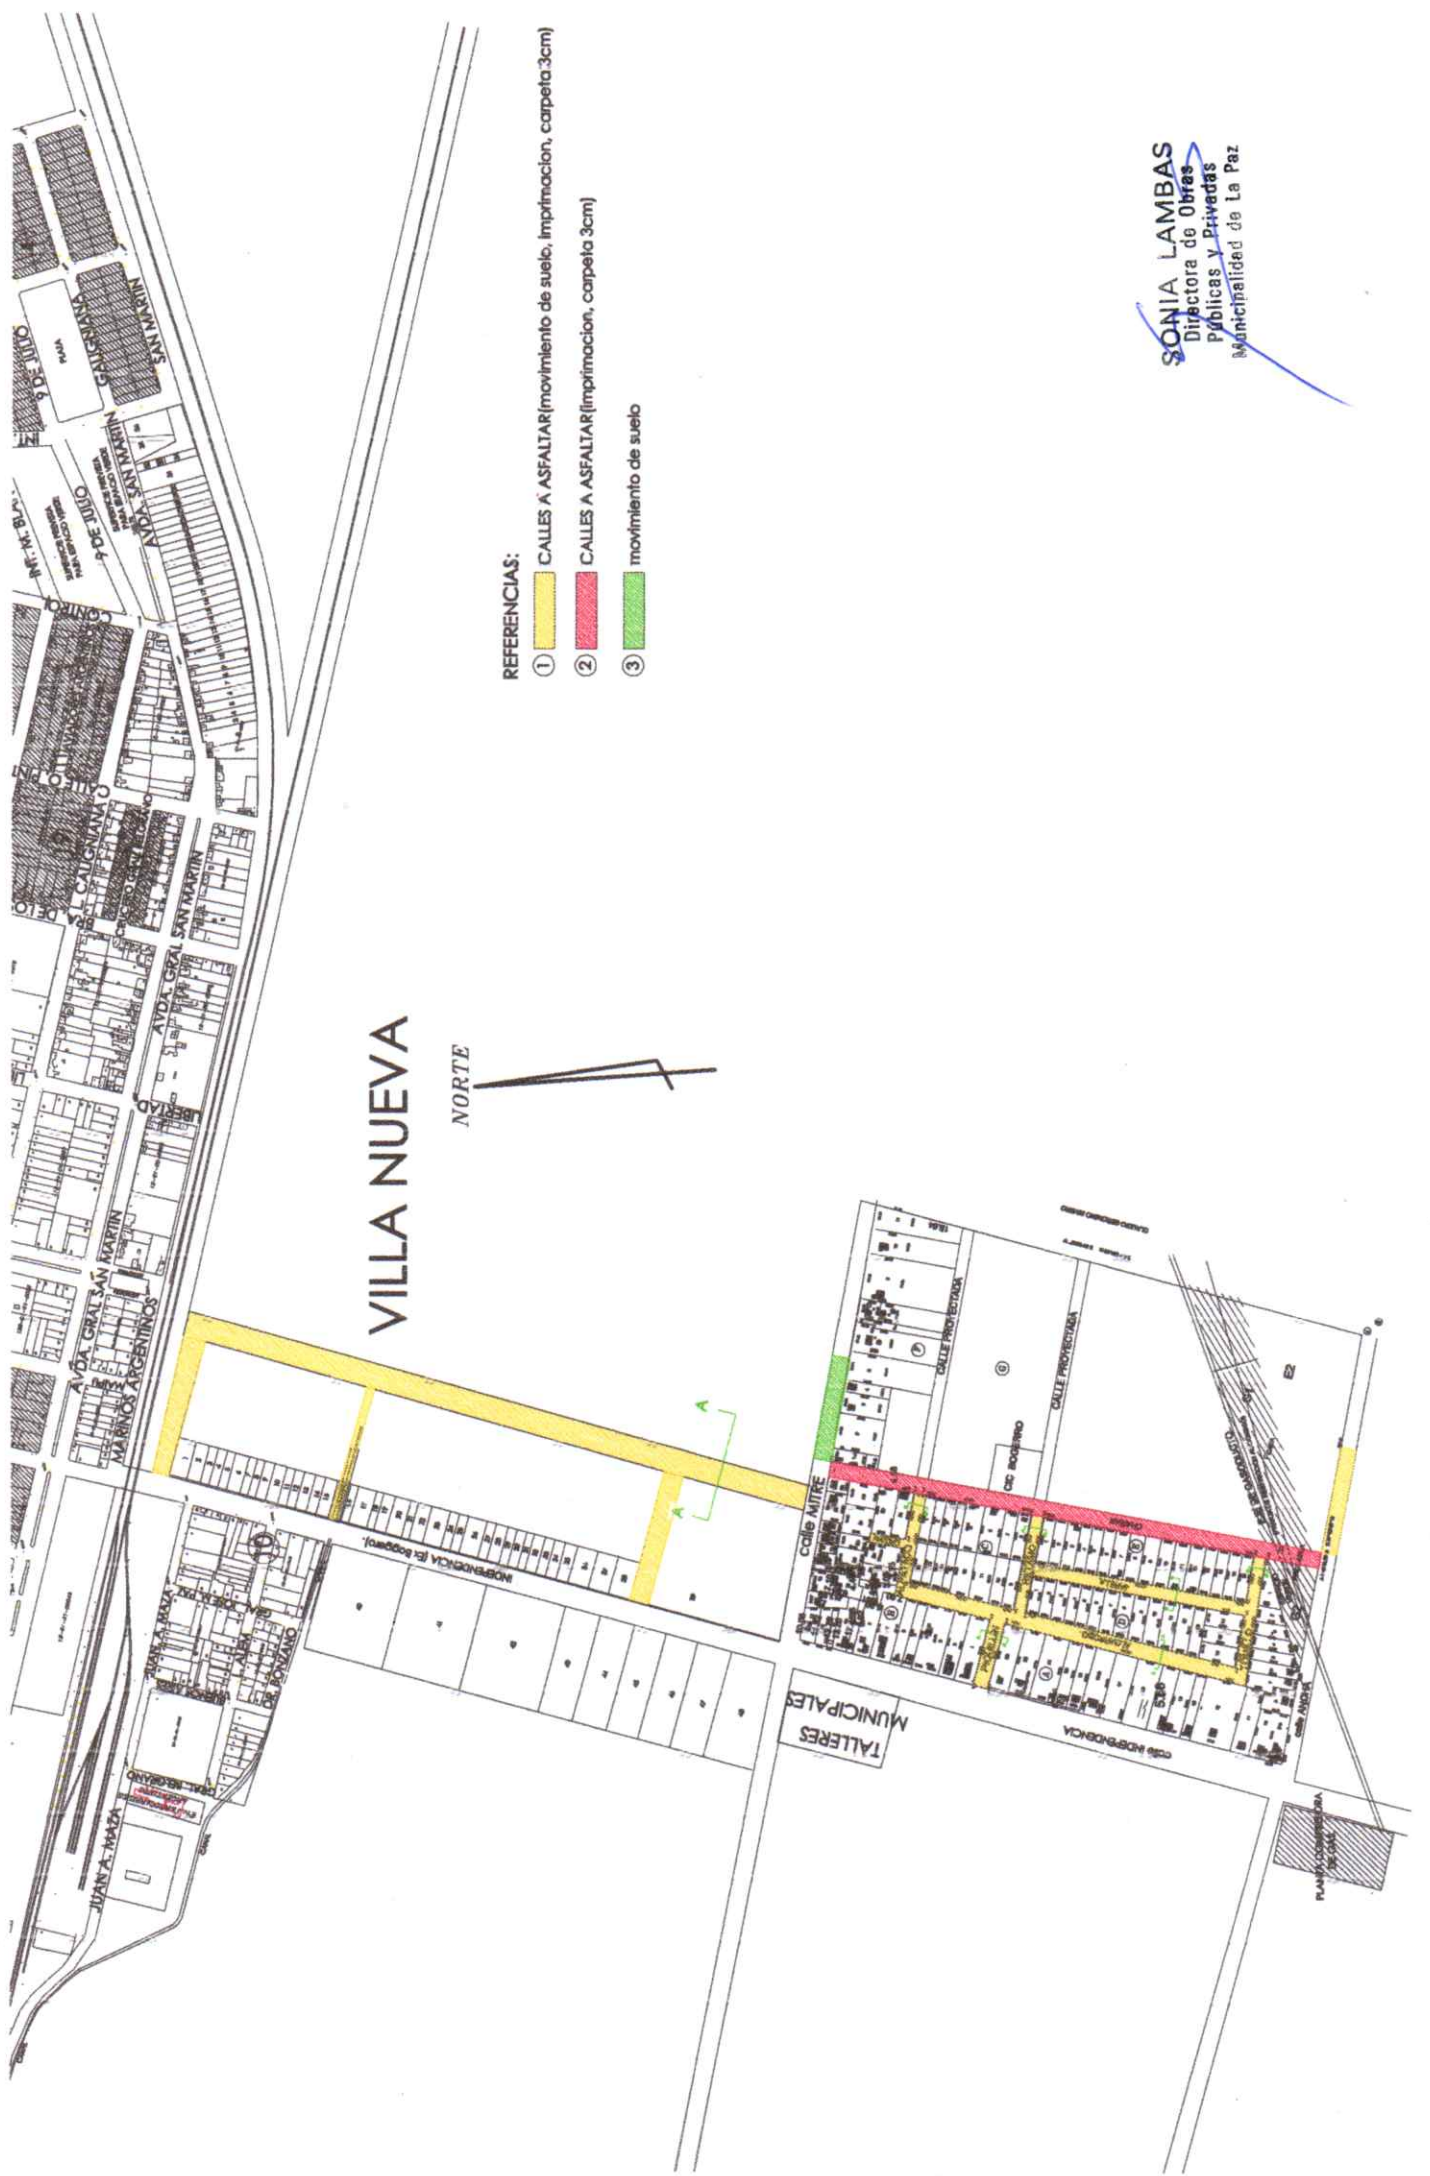

REFERENCIAS:

- ① CALLES A ASFALTAR (movimiento de suelo, imprimación, carpeta 3cm)
- ② CALLES A ASFALTAR (imprimación, carpeta 3cm)
- ③ movimiento de suelo

VILLA NUEVA

