


PERFIL DE CALLE TIPO

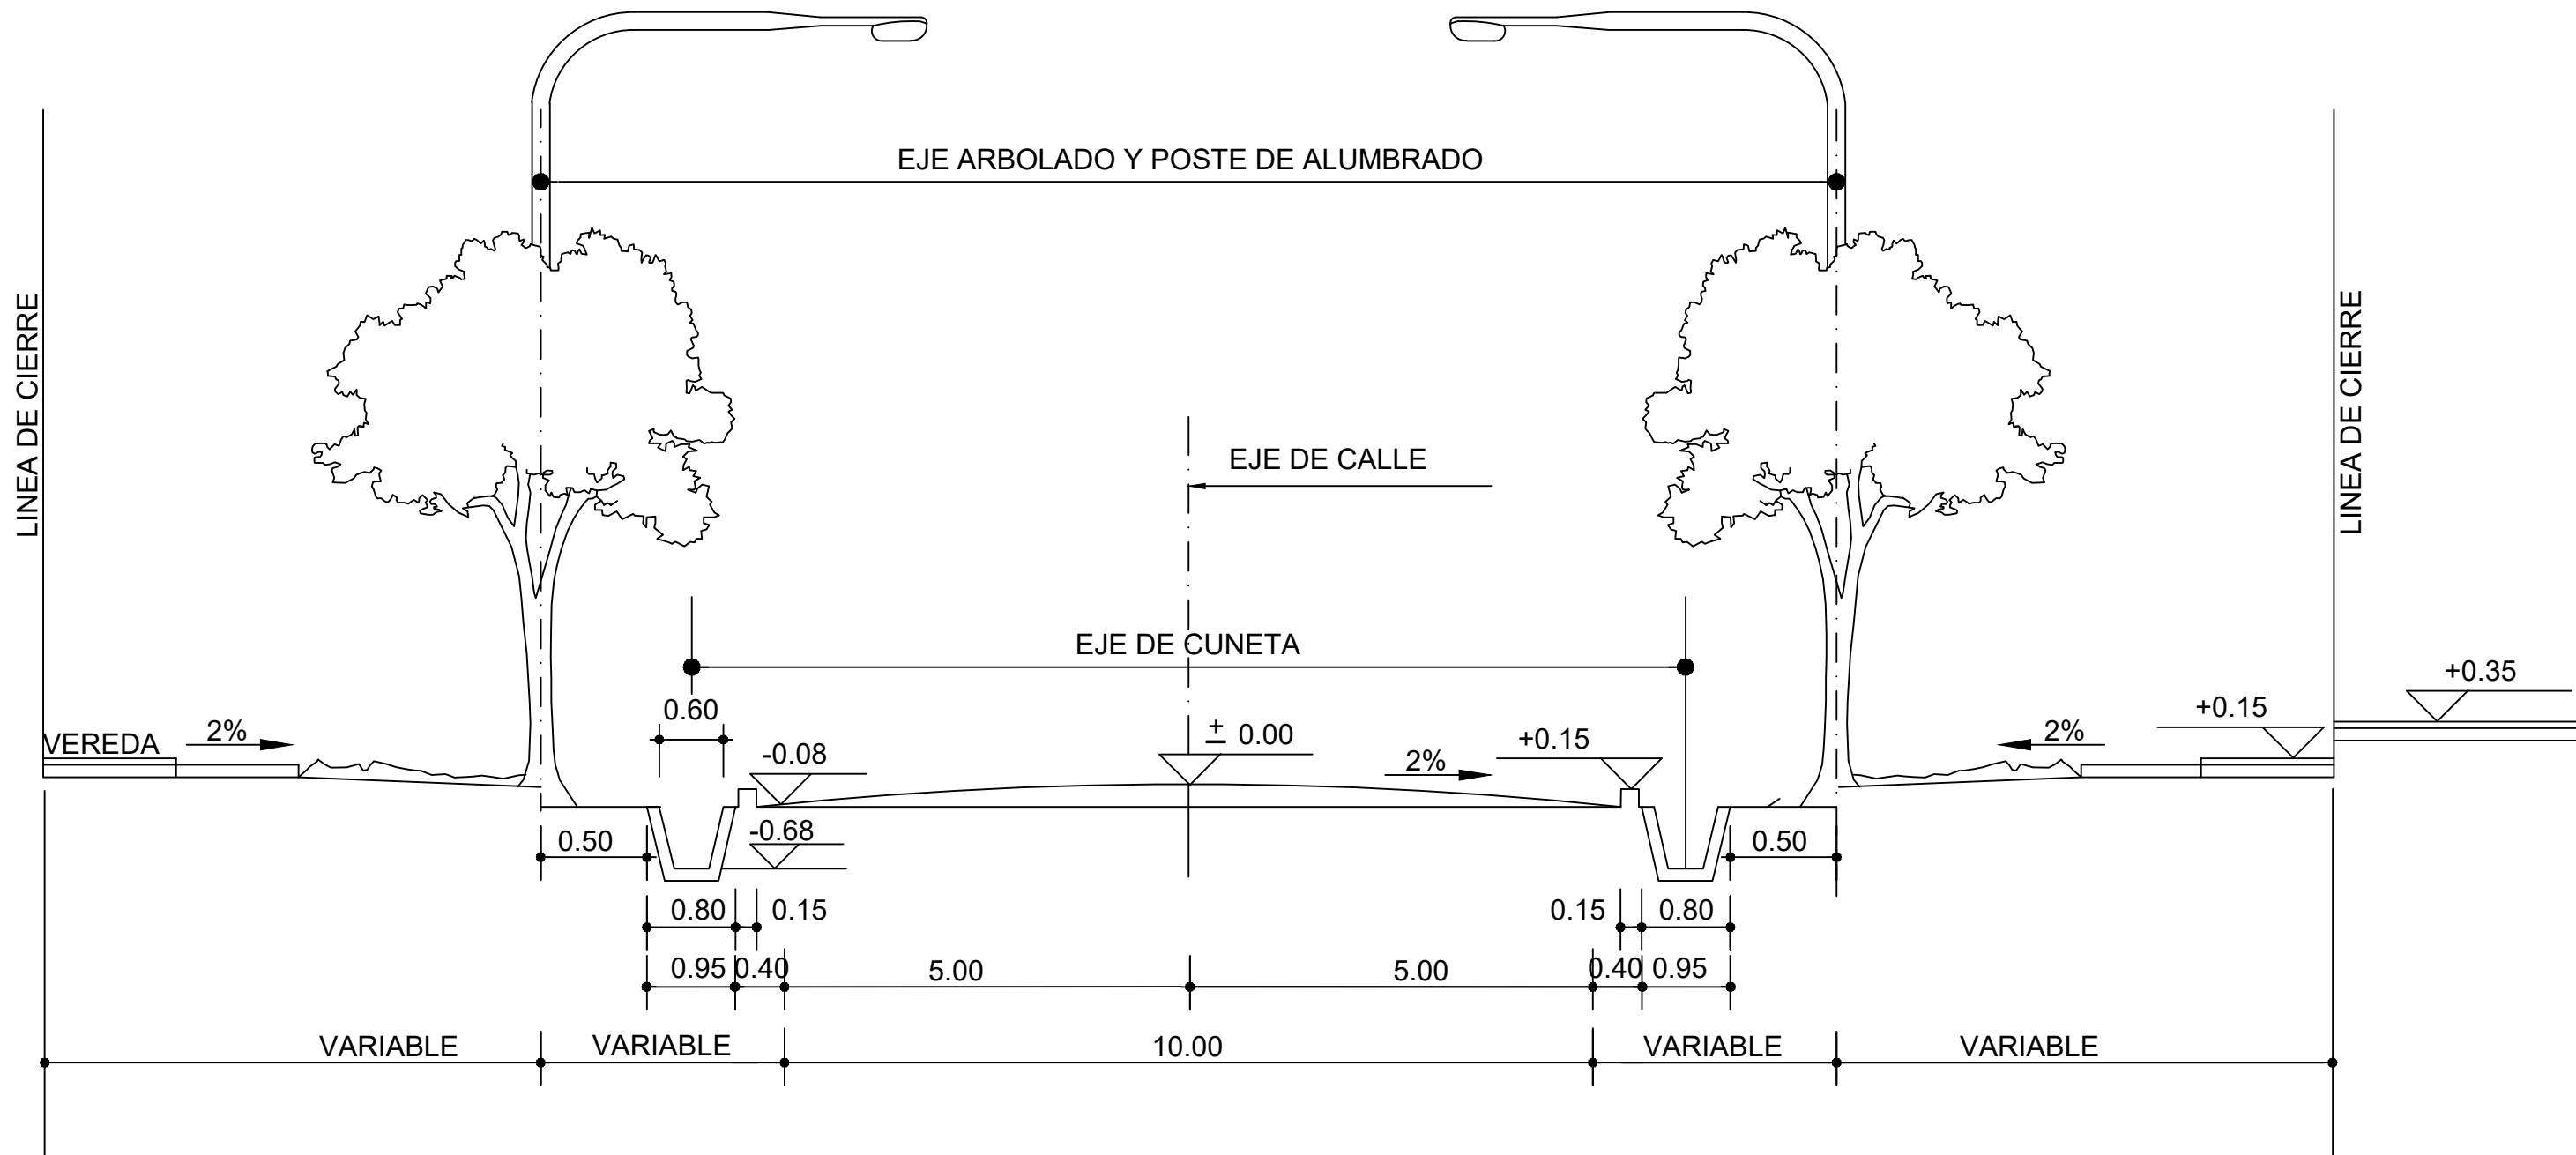

PERFIL DE CALLE TIPO ADOPTADO PARA LAS CALLES A INTERVENIR, EN EL CASO DE SITUACIONES ESPECIALES, TANTO DE ANCHO DE CALLES COMO DE VEREDAS, LA INSPECCION INDICARA SU RESOLUCION EN OBRA.